





A2 Richtprojekt Bebauung

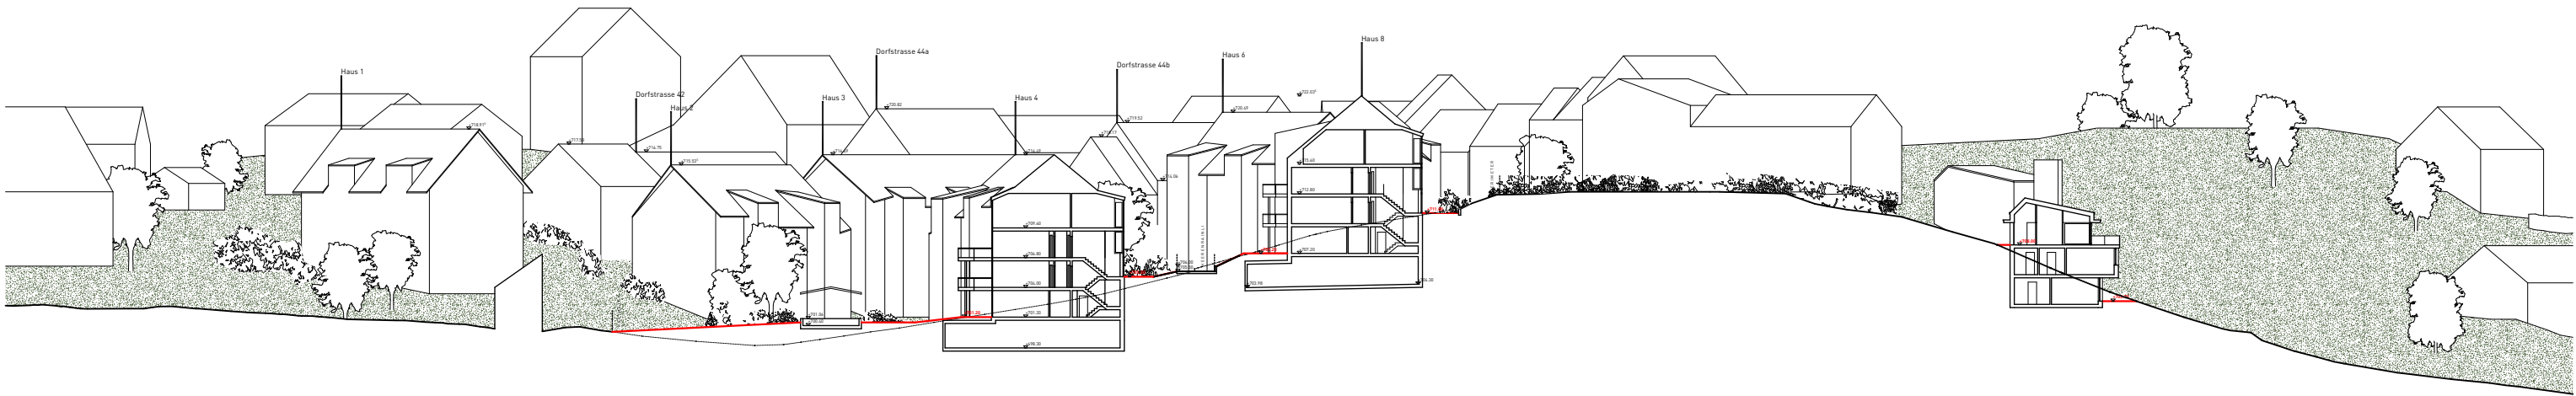


Schnitt A-A (Gebäude 4, 8, 11)

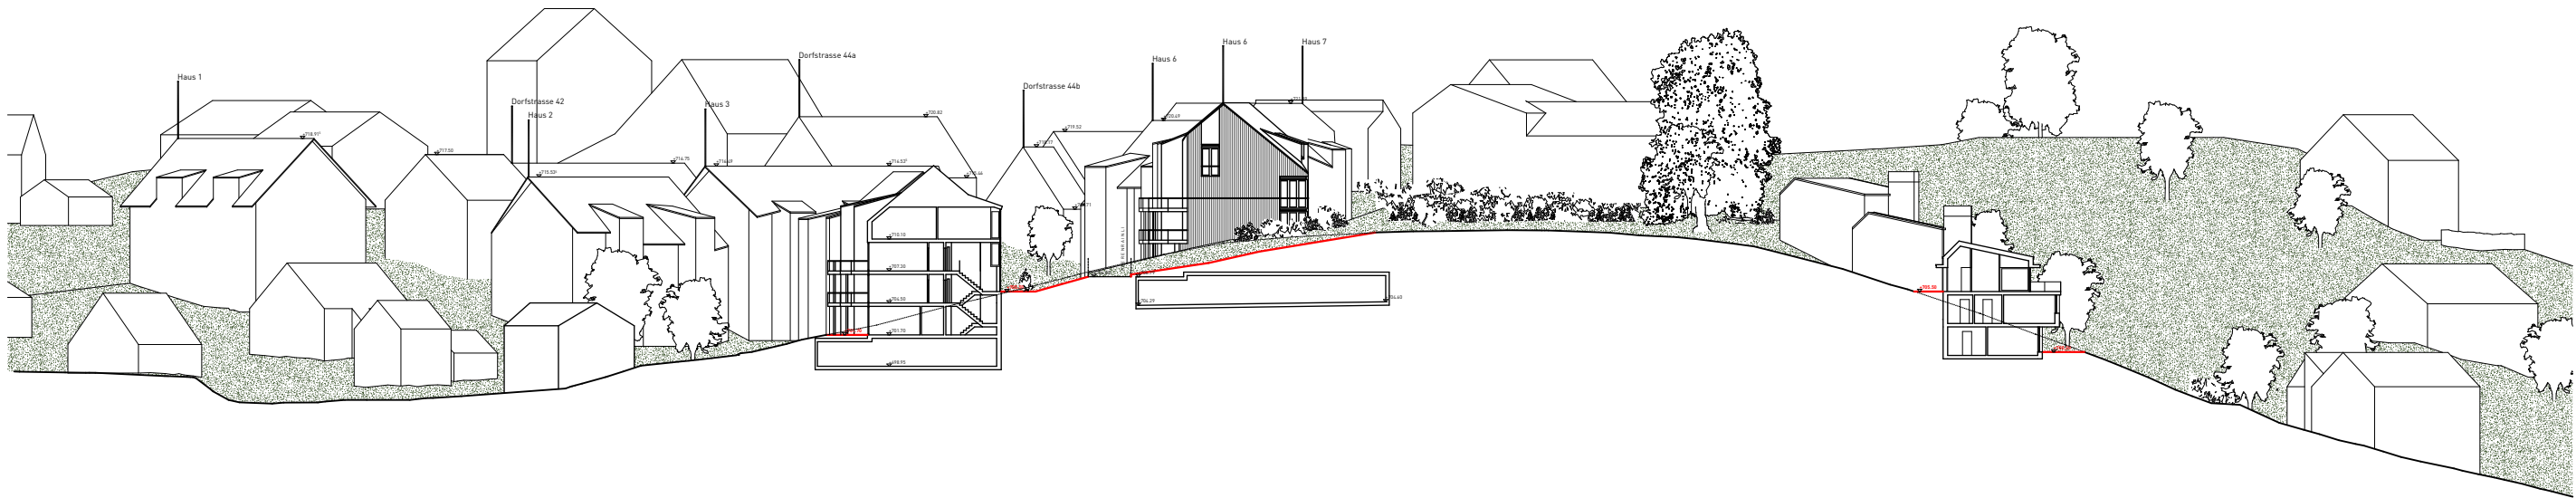

Schnitt B-B (Gebäude 5, 10)

Plan Schnitte A, B (gesamter Perimeter) 1:600 Projektphase / Planstatus Richtprojekt	Objekt Heerenrainli Hirzel 8816 Horgen Kat.-Nr. 1514, 1583, 1632, 3010		Bauherrschaft Halter AG Hardturmstrasse 134, 8005 Zürich T 044 434 24 00 mail@halter.ch		Architekt EMI Architekten AG ETH SIA BSA Badenerstrasse 156, 8004 Zürich T 044 515 54 00, F 044 515 54 01 info@demi-architekten.ch	
	Plan-Nr.: 600_040	Massstab: 1:600	Gez.: ai, rk	Format: A3	Datum: 08.04.2019	Rev.: ...

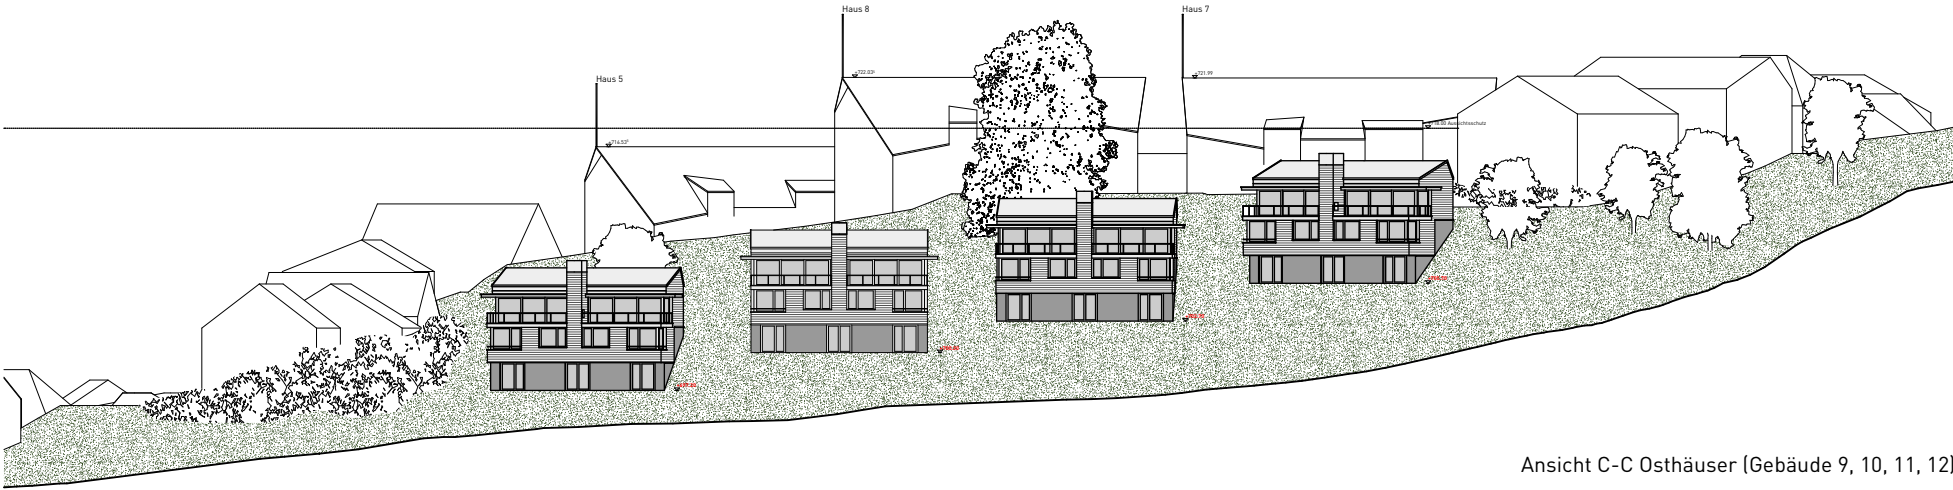

Ansicht C-C Osthäuser (Gebäude 9, 10, 11, 12)



Ansicht D-D Westhäuser (Gebäude 6, 7, 8)



Ansicht E-E Dorfstrasse (Gebäude 1)

Plan Ansichten C, D, E (gesamter Perimeter) 1:600 Projektphase / Planstatus Richtprojekt	Objekt Heerenrainli Hirzel 8816 Horgen Kat.-Nr. 1514, 1583, 1632, 3010		Bauherrschaft Halter AG Hardturmstrasse 134, 8005 Zürich T 044 434 24 00 mail@halter.ch		Architekt EMI Architekten AG ETH SIA BSA Badenerstrasse 156, 8004 Zürich T 044 515 54 00, F 044 515 54 01 info@demi-architekten.ch	
	Plan-Nr.: 600_041	Massstab: 1:600	Gez.: ai, rk	Format: A3	Datum: 08.04.2019	Rev.: ...



Plan Grundriss N+2 1:600 Projektphase / Planstatus Richtprojekt	Objekt Heerenrainli Hirzel 8816 Horgen Kat.-Nr. 1514, 1583, 1632, 3010		Bauherrschaft Halter AG Hardturmstrasse 134, 8005 Zürich T 044 434 24 00 mail@halter.ch		Architekt EMI Architekten AG ETH SIA BSA Badenerstrasse 156, 8004 Zürich T 044 515 54 00, F 044 515 54 01 info@emi-architekten.ch	
	Plan-Nr.: 600_025	Massstab: 1:600	Gez.: ai, rk	Format: A3	Datum: 08.04.2019	Rev.: ...




Plan Grundriss N+1 1:600 Projektphase / Planstatus Richtprojekt	Objekt Heerenrainli Hirzel 8816 Horgen Kat.-Nr. 1514, 1583, 1632, 3010		Bauherrschaft Halter AG Hardturmstrasse 134, 8005 Zürich T 044 434 24 00 mail@halter.ch		Architekt EMI Architekten AG ETH SIA BSA Badenerstrasse 156, 8004 Zürich T 044 515 54 00, F 044 515 54 01 info@emi-architekten.ch	
	Plan-Nr.: 600_024	Massstab: 1:600	Gez.: ai, rk	Format: A3	Datum: 08.04.2019	Rev.: ...




Plan Grundriss N±0 1:600 Projektphase / Planstatus Richtprojekt	Objekt Heerenrainli Hirzel 8816 Horgen Kat.-Nr. 1514, 1583, 1632, 3010		Bauherrschaft Halter AG Hardturmstrasse 134, 8005 Zürich T 044 434 24 00 mail@halter.ch		Architekt EMI Architekten AG ETH SIA BSA Badenerstrasse 156, 8004 Zürich T 044 515 54 00, F 044 515 54 01 info@emi-architekten.ch	
	Plan-Nr.: 600_023	Massstab: 1:600	Gez.: ai, rk	Format: A3	Datum: 08.04.2019	Rev.: ...




Plan Grundriss N-1 1:600 Projektphase / Planstatus Richtprojekt	Objekt Heerenrainli Hirzel 8816 Horgen Kat.-Nr. 1514, 1583, 1632, 3010		Bauherrschaft Halter AG Hardturmstrasse 134, 8005 Zürich T 044 434 24 00 mail@halter.ch		Architekt EMI Architekten AG ETH SIA BSA Badenerstrasse 156, 8004 Zürich T 044 515 54 00, F 044 515 54 01 info@emi-architekten.ch	
	Plan-Nr.: 600_022	Massstab: 1:600	Gez.: ai, rk	Format: A3	Datum: 08.04.2019	Rev.: ...

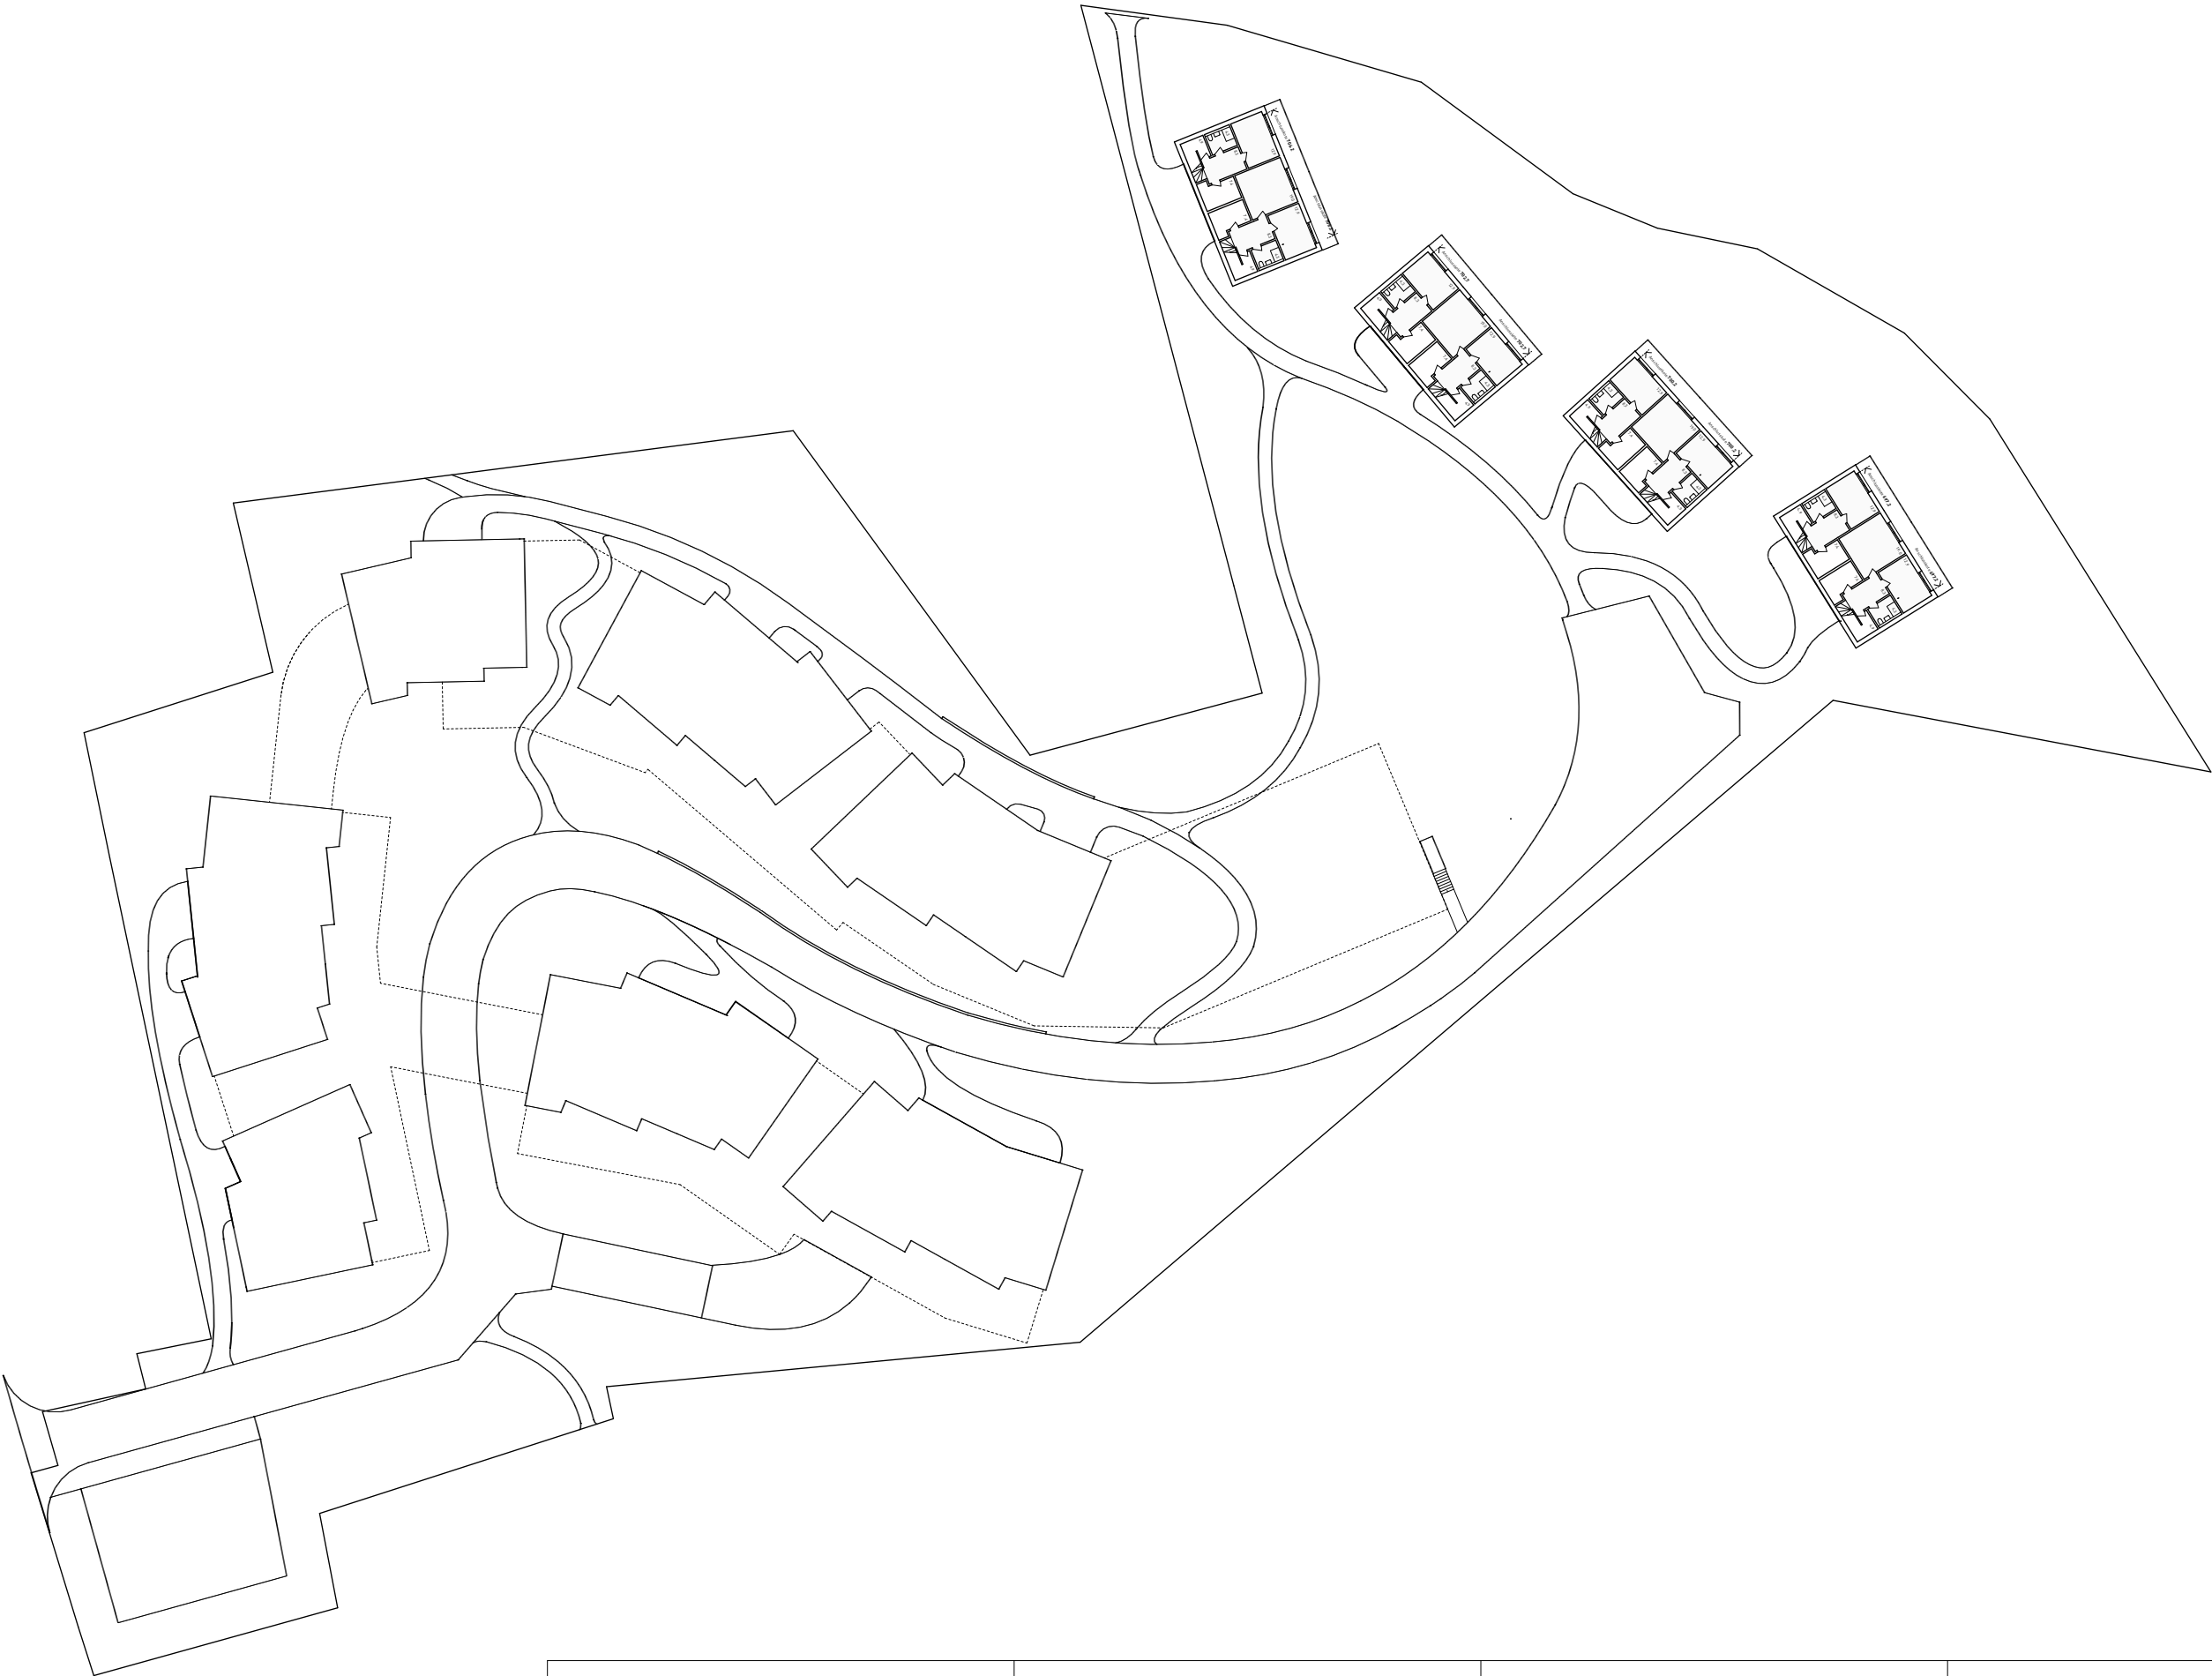


Plan Grundriss N-2 1:600 Projektphase / Planstatus Richtprojekt	Objekt Heerenrainli Hirzel 8816 Horgen Kat.-Nr. 1514, 1583, 1632, 3010		Bauherrschaft Halter AG Hardturmstrasse 134, 8005 Zürich T 044 434 24 00 mail@halter.ch		Architekt EMI Architekten AG ETH SIA BSA Badenerstrasse 156, 8004 Zürich T 044 515 54 00, F 044 515 54 01 info@emi-architekten.ch	
	Plan-Nr.: 600_021	Massstab: 1:600	Gez.: ai, rk	Format: A3	Datum: 08.04.2019	Rev.: ...

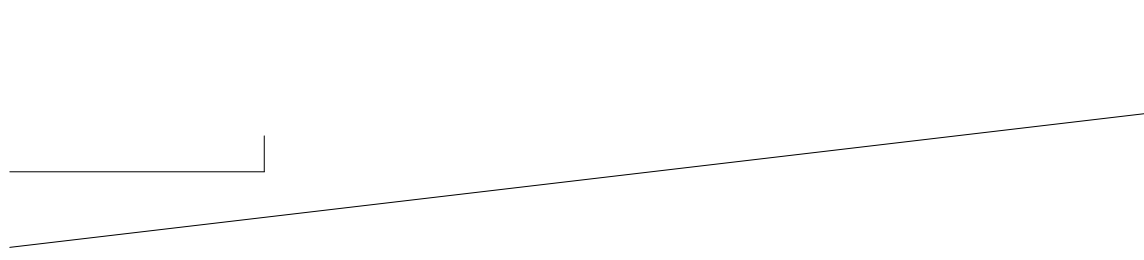


Plan Grundriss N-3 Tiefgarage 1:600	Objekt Heerenrainli Hirzel 8816 Horgen Kat.-Nr. 1514, 1583, 1632, 3010		Bauherrschaft Halter AG Hardturmstrasse 134, 8005 Zürich T 044 434 24 00 mail@halter.ch		Architekt EMI Architekten AG ETH SIA BSA Badenerstrasse 156, 8004 Zürich T 044 515 54 00, F 044 515 54 01 info@emi-architekten.ch	
Projektphase / Planstatus Richtprojekt	Plan-Nr.: 600_020	Massstab: 1:600	Gez.: ai, rk	Format: A3	Datum: 08.04.2019	Rev.: ...

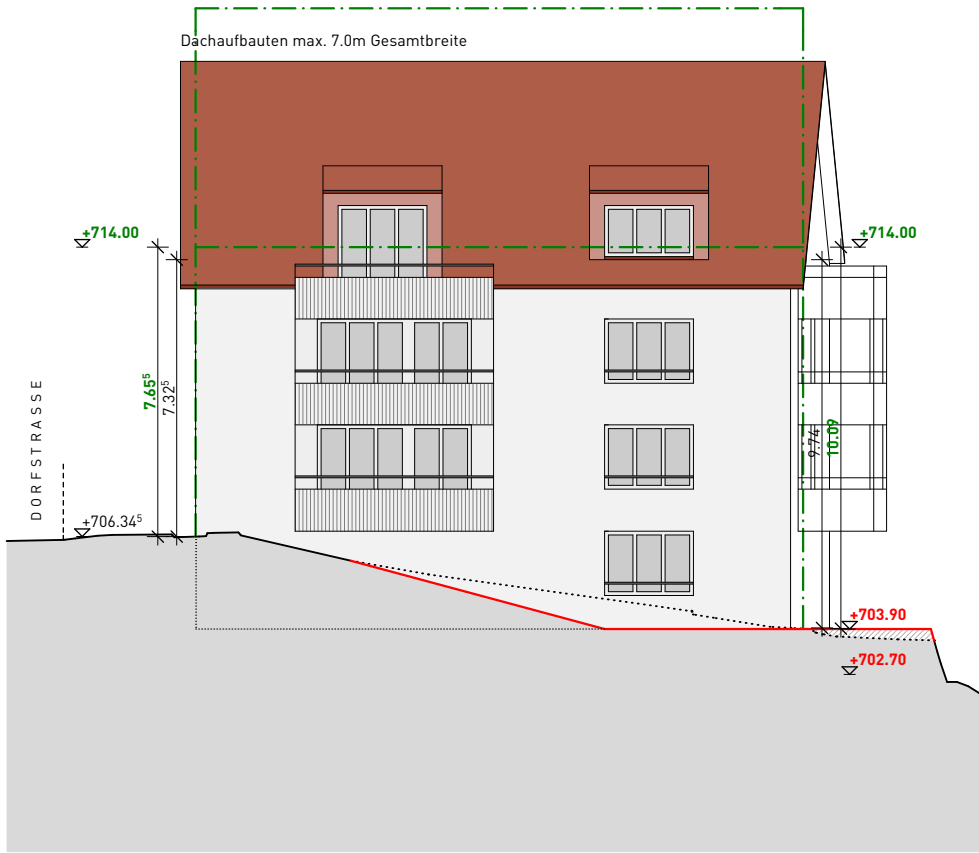


Südfassade Gebäude 1

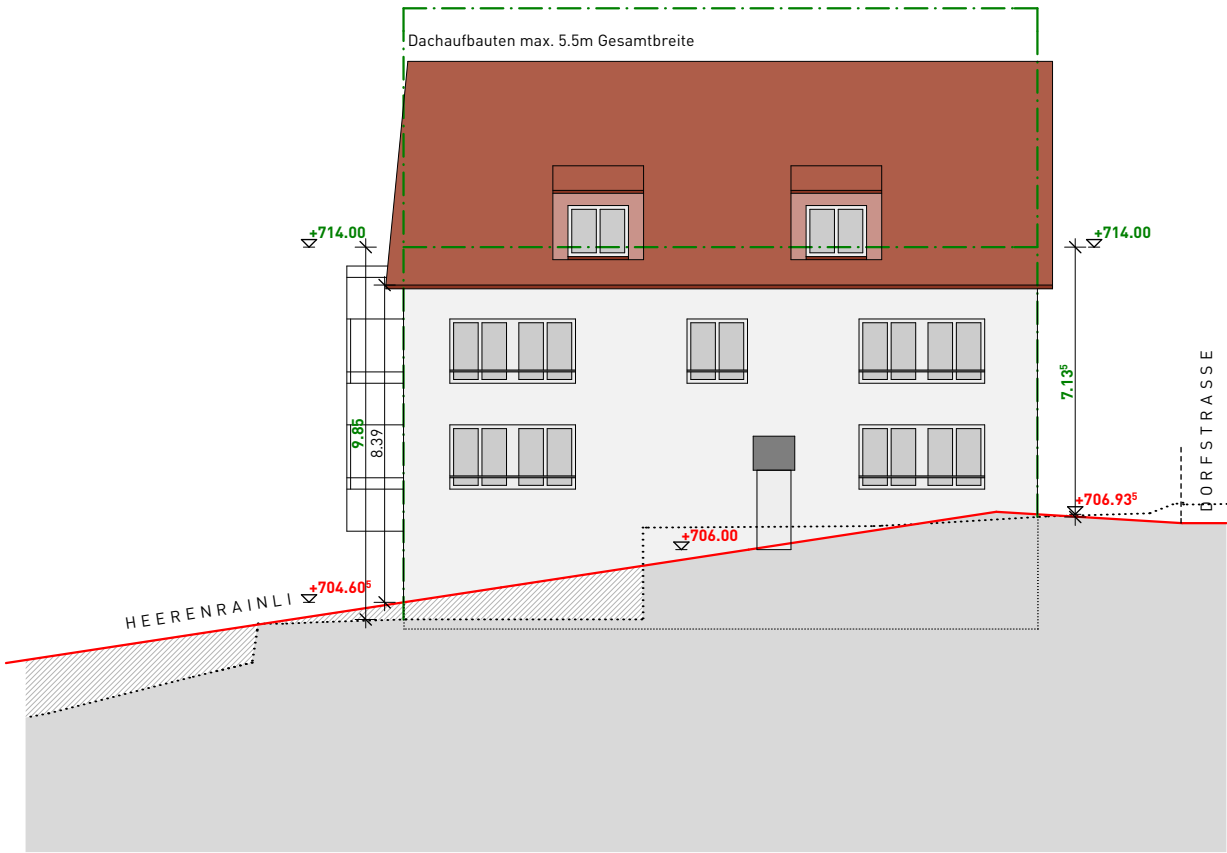


Nordfassade Gebäude 1

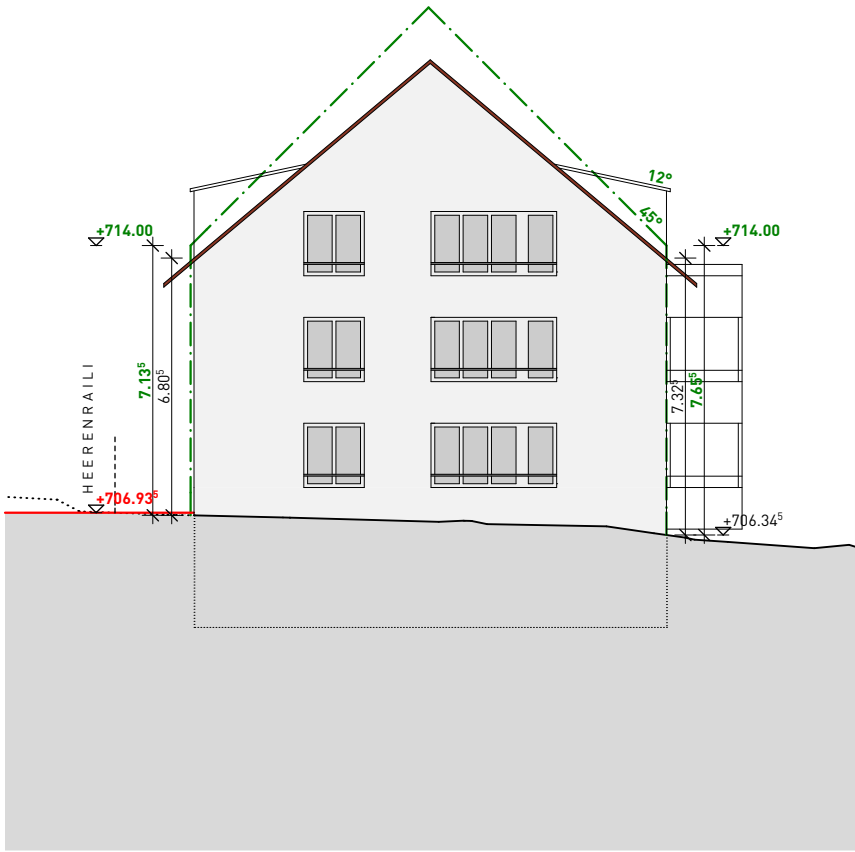

Westfassade Gebäude 1

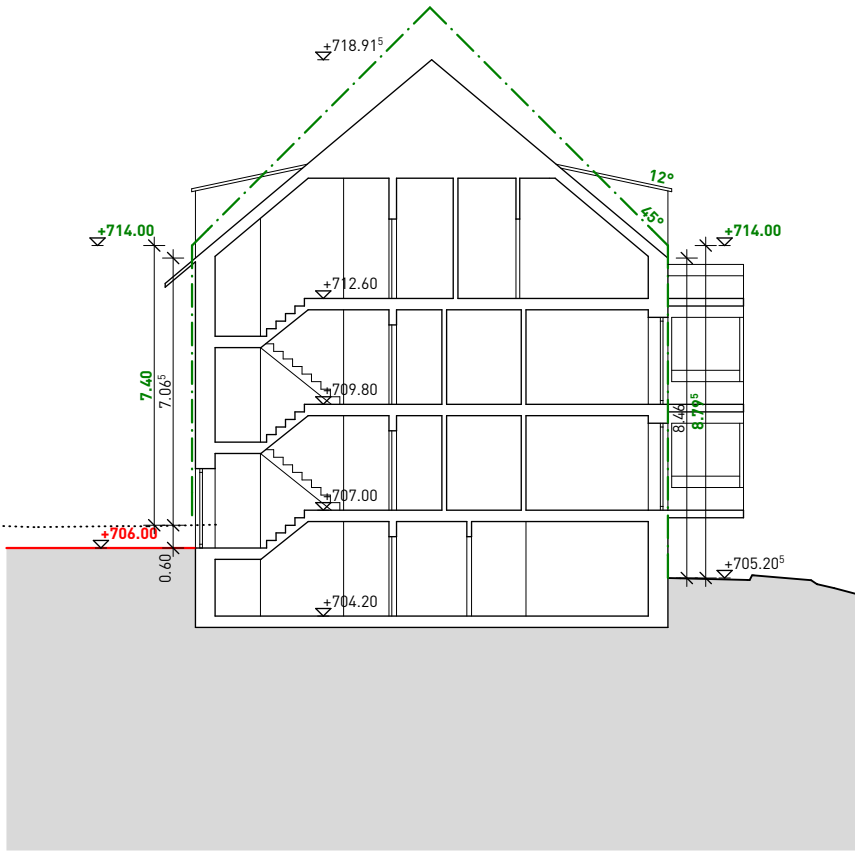

Schnitt Gebäude 1

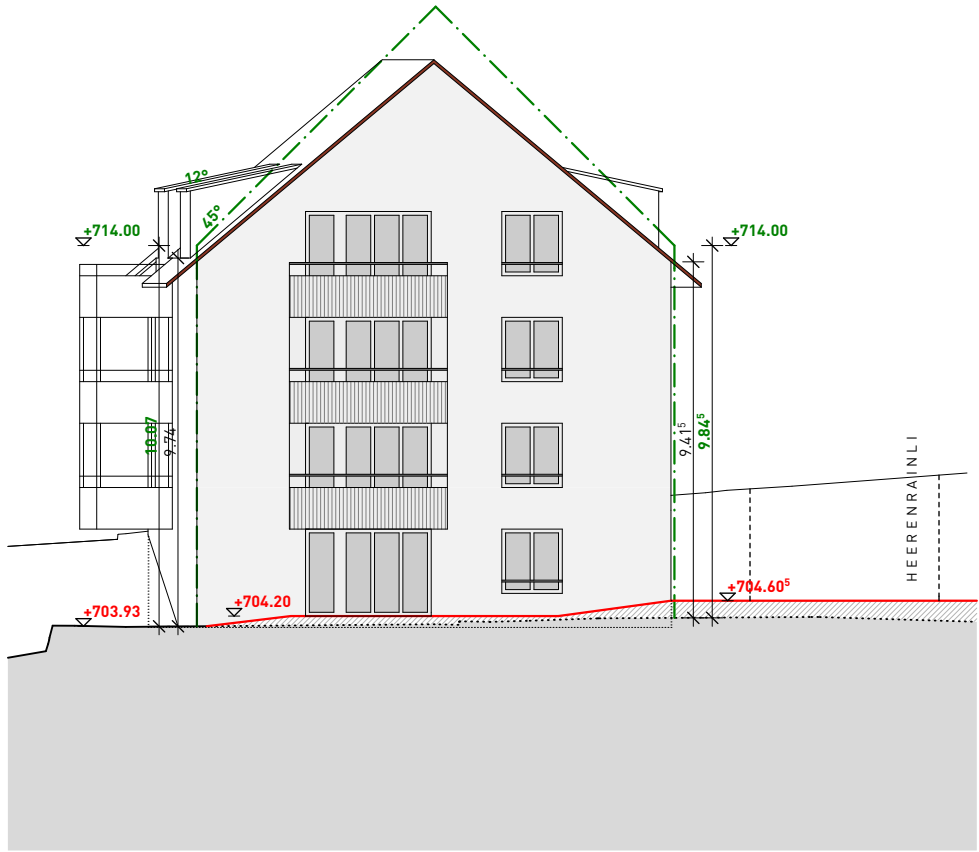


Ostfassade Gebäude 1

- Terrain Bestand (Höhenaufnahme 04.08.17)
- Terrain projiziert
- Profillinie


Plan Fassadenabwicklung Gebäude 1 1:200 Projektphase / Planstatus Richtprojekt	Objekt Dorfzentrum Hirzel 8816 Horgen Kat.-Nr. 1514, 1583, 1632, 3010		Bauherrschaft Halter AG Hardturmstrasse 134, 8005 Zürich T 044 434 24 00 mail@halter.ch		Architekt EMI Architekten AG ETH SIA BSA Badenerstrasse 156, 8004 Zürich T 044 515 54 00, F 044 515 54 01 info@emi-architekten.ch	
	Plan-Nr.: 200_050	Massstab: 1:200	Gez.: ai	Format: A3	Datum: 08.04.2019	Rev.: ...




Ostfassade (Talseite) Gebäude 2

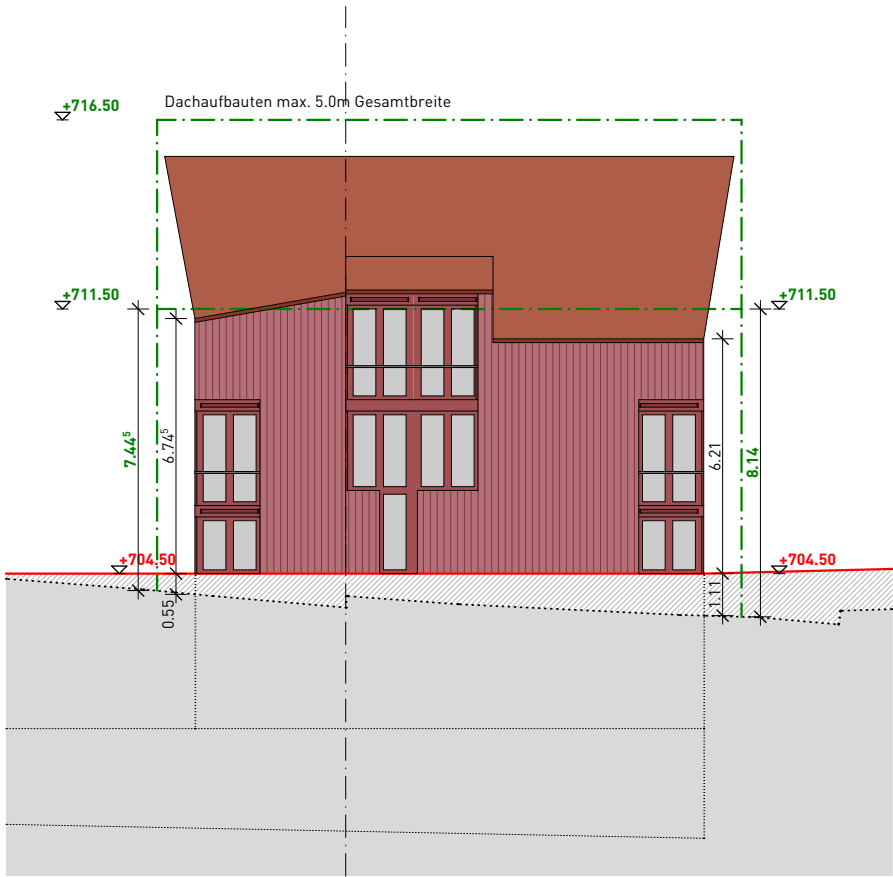


Westfassade (Hangseite) Gebäude 2

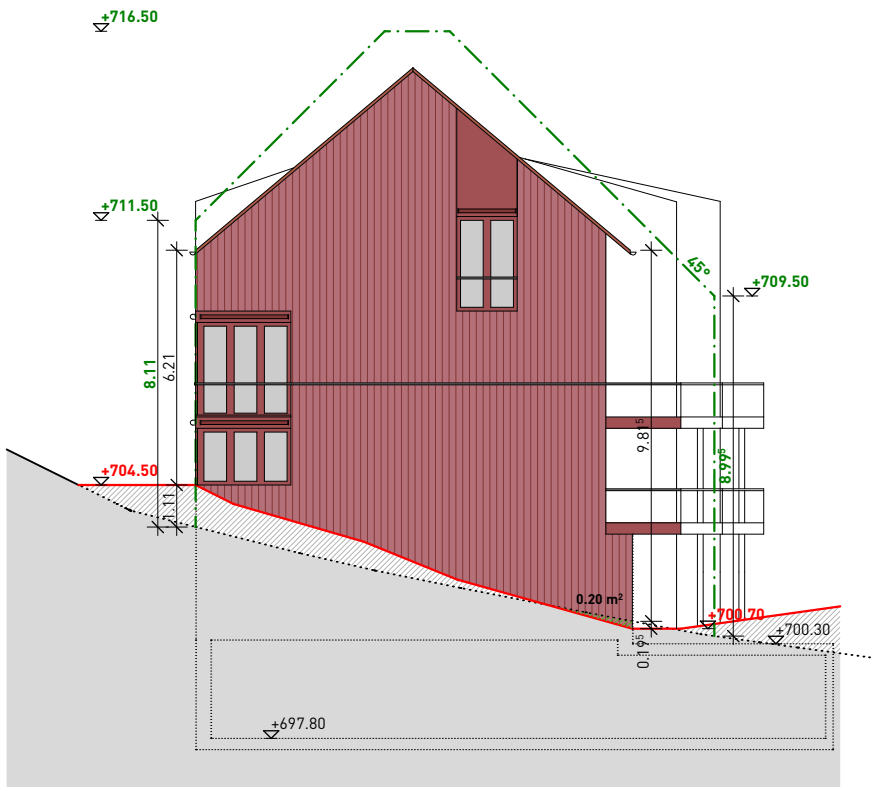

Südfassade (Giebelseite) Gebäude 2

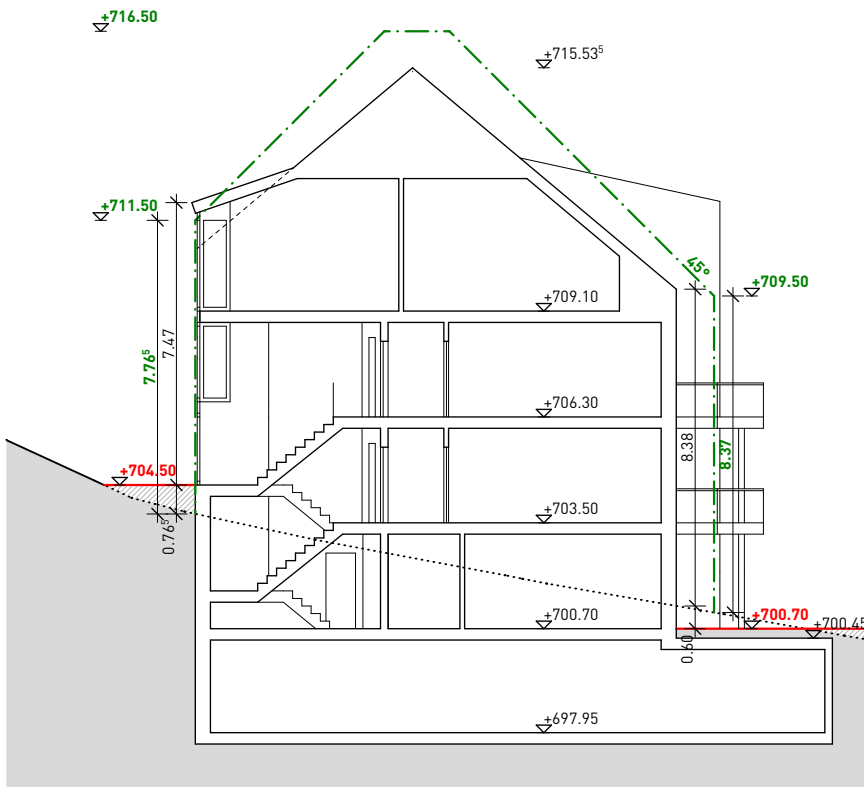

Schnitt Gebäude 2

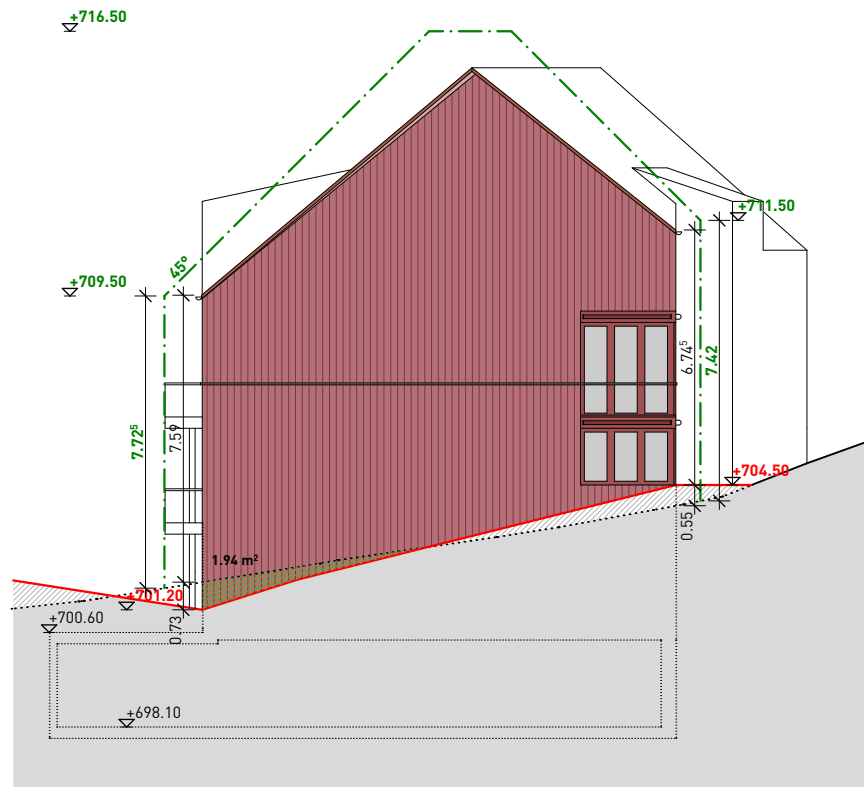

Nordfassade (Giebelseite) Gebäude 2

- Terrain Bestand (Höhenaufnahme 04.08.17)
- Terrain projiziert
- ..-. Profillinie

max. Abgrabungen = 43.158 m², ist = 11.72 m²


Plan Fassadenabwicklung Gebäude 2 1:200 Projektphase / Planstatus Richtprojekt	Objekt Heerenrainli Hirzel 8816 Horgen Kat.-Nr. 1514, 1583, 1632, 3010		Bauherrschaft Halter AG Hardturmstrasse 134, 8005 Zürich T 044 434 24 00 mail@halter.ch		Architekt EMI Architekten AG ETH SIA BSA Badenerstrasse 156, 8004 Zürich T 044 515 54 00, F 044 515 54 01 info@demi-architekten.ch	
	Plan-Nr.: 200_051	Massstab: 1:200	Gez.: ai, rk	Format: A3	Datum: 08.04.2019	Rev.: ...




Ostfassade (Talseite) Gebäude 3




Westfassade (Hangseite) Gebäude 3

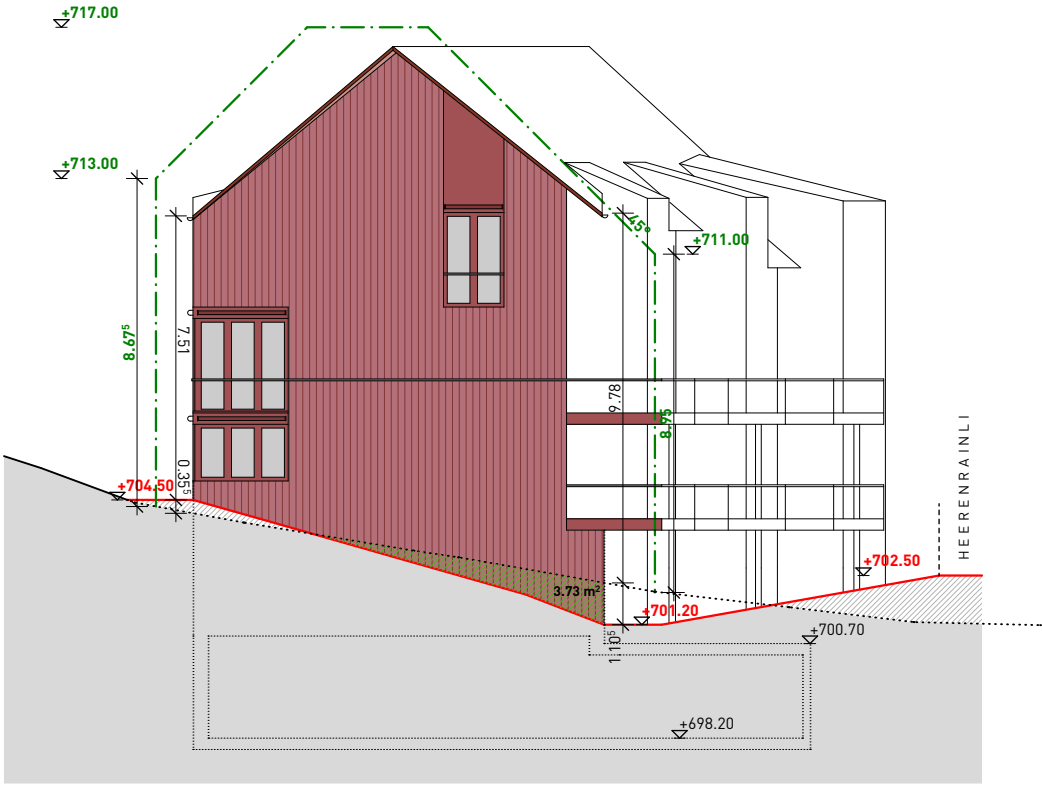

Südfassade (Giebelseite) Gebäude 3

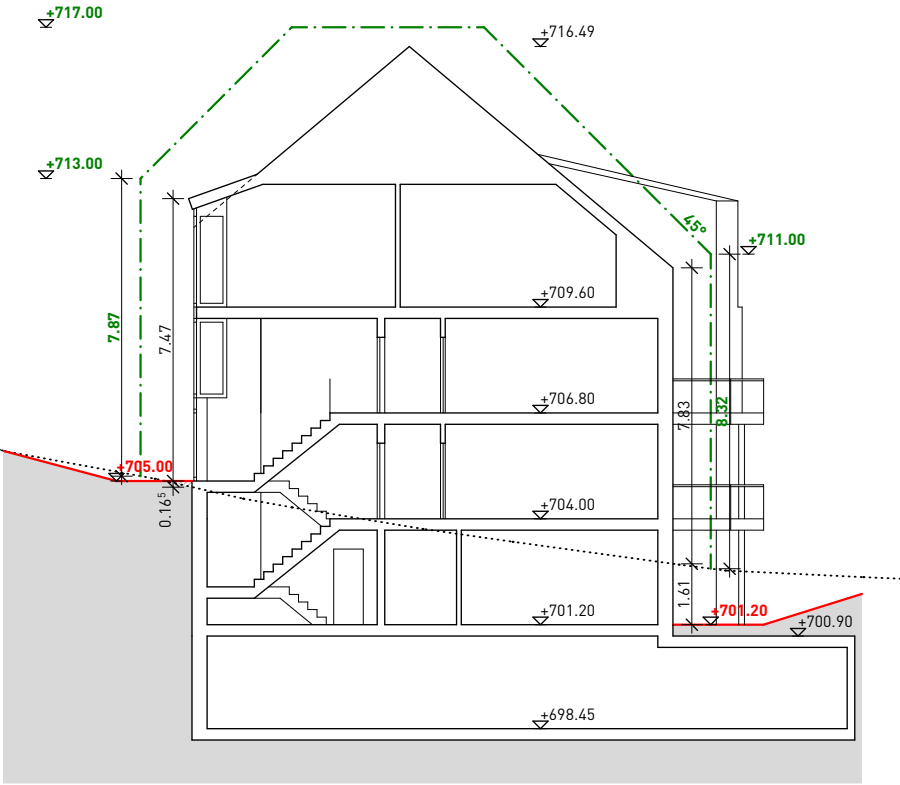

Schnitt Gebäude 3

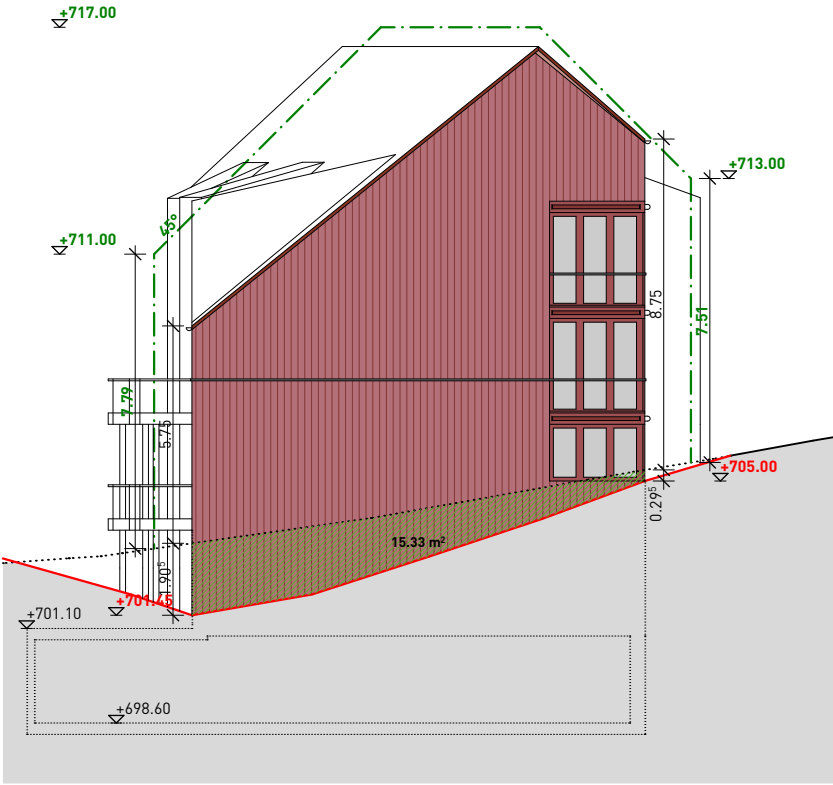

Nordfassade (Giebelseite) Gebäude 3

- Terrain Bestand (Höhenaufnahme 04.08.17)
— Terrain projiziert
- - - - - Profillinie

max. Abgrabungen = 56.0529 m², ist = 50.6 m²


Plan Fassadenabwicklung Gebäude 3 1:200 Projektphase / Planstatus Richtprojekt	Objekt Heerenrainli Hirzel 8816 Horgen Kat.-Nr. 1514, 1583, 1632, 3010		Bauherrschaft Halter AG Hardturmstrasse 134, 8005 Zürich T 044 434 24 00 mail@halter.ch		Architekt EMI Architekten AG ETH SIA BSA Badenerstrasse 156, 8004 Zürich T 044 515 54 00, F 044 515 54 01 info@demi-architekten.ch	
	Plan-Nr.: 200_052	Massstab: 1:200	Gez.: ai, rk	Format: A3	Datum: 08.04.2019	Rev.: ...




Südfassade (Talseite) Gebäude 4




Nordfassade (Hangseite) Gebäude 4

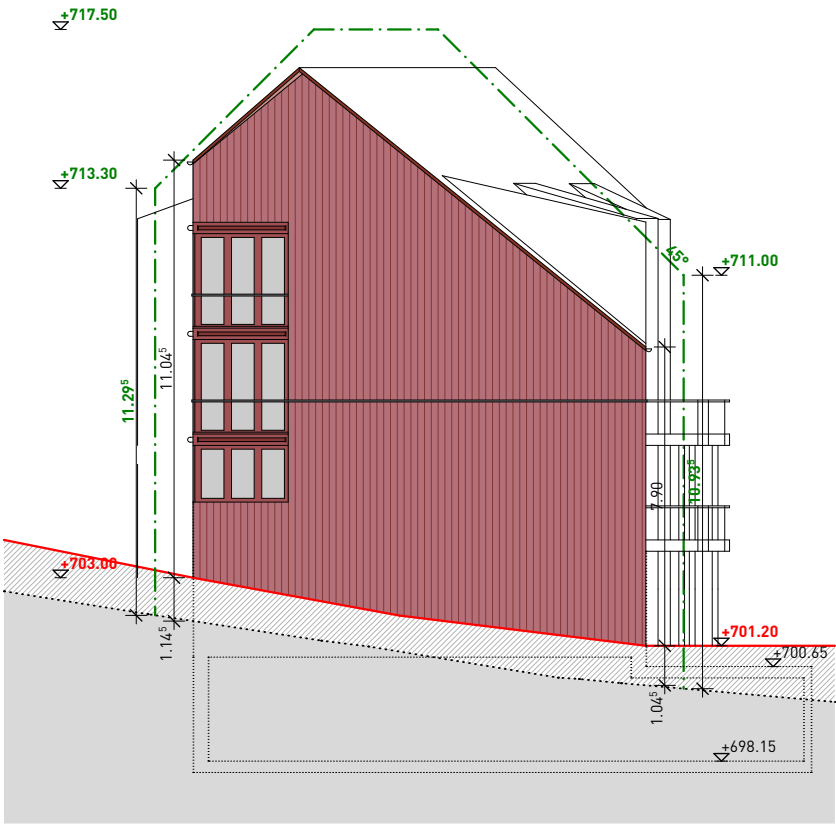

Westfassade (Giebelseite) Gebäude 4

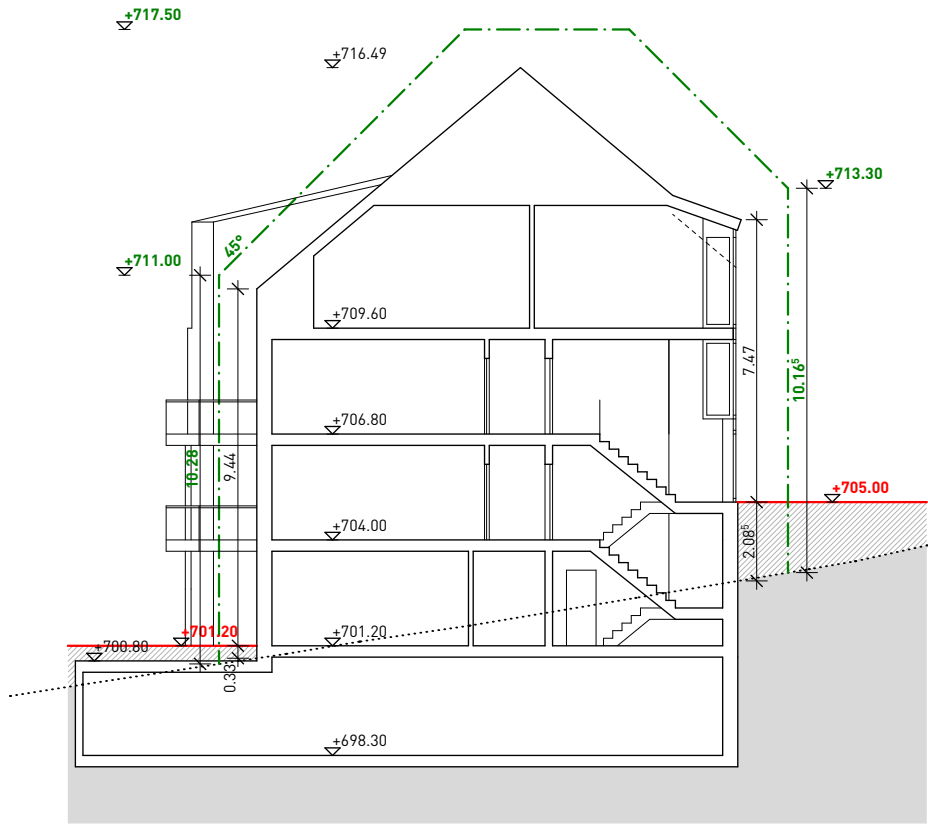

Schnitt Gebäude 4

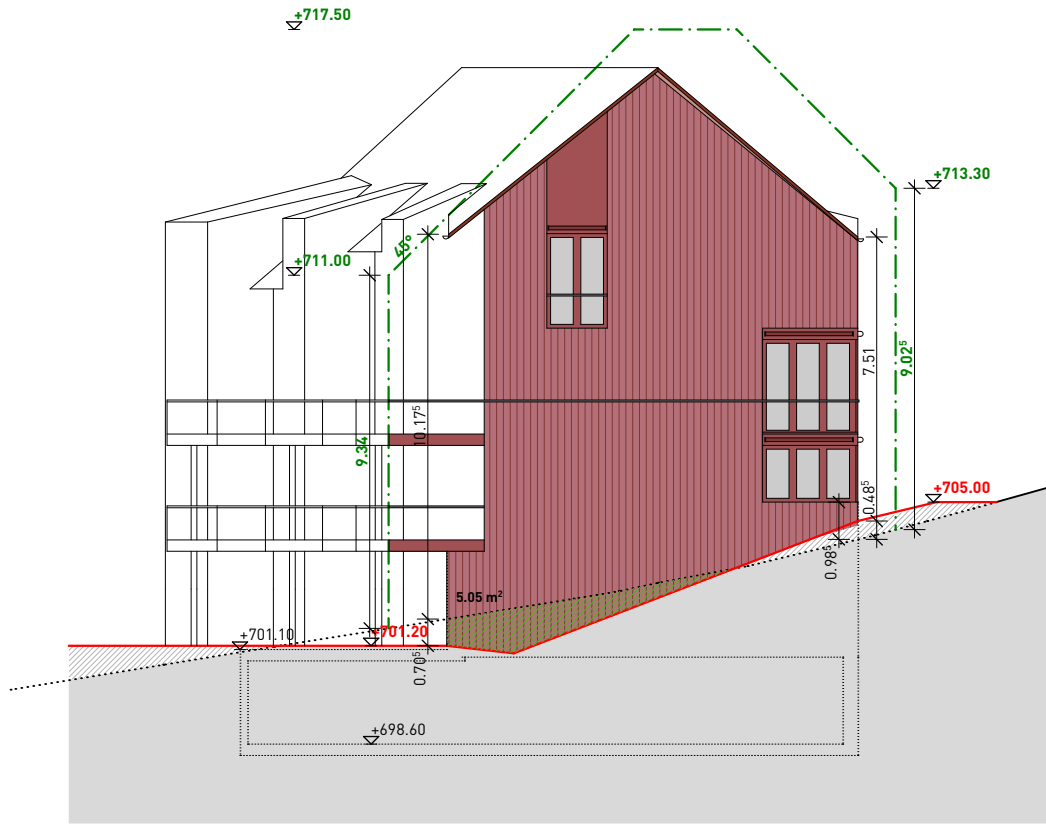

Ostfassade (Giebelseite) Gebäude 4

- Terrain Bestand (Höhenaufnahme 04.08.17)
- Terrain projektiert
- ..-. Profillinie

max. Abgrabungen = 56.0529 m², ist = 9.31 m²


Plan Fassadenabwicklung Gebäude 4 1:200 Projektphase / Planstatus Richtprojekt	Objekt Heerenrainli Hirzel 8816 Horgen Kat.-Nr. 1514, 1583, 1632, 3010		Bauherrschaft Halter AG Hardturmstrasse 134, 8005 Zürich T 044 434 24 00 mail@halter.ch		Architekt EMI Architekten AG ETH SIA BSA Badenerstrasse 156, 8004 Zürich T 044 515 54 00, F 044 515 54 01 info@emi-architekten.ch	
	Plan-Nr.: 200_053	Massstab: 1:200	Gez.: ai, rk	Format: A3	Datum: 08.04.2019	Rev.: ...




Südfassade (Talseite) Gebäude 5




Nordfassade (Hangseite) Gebäude 5

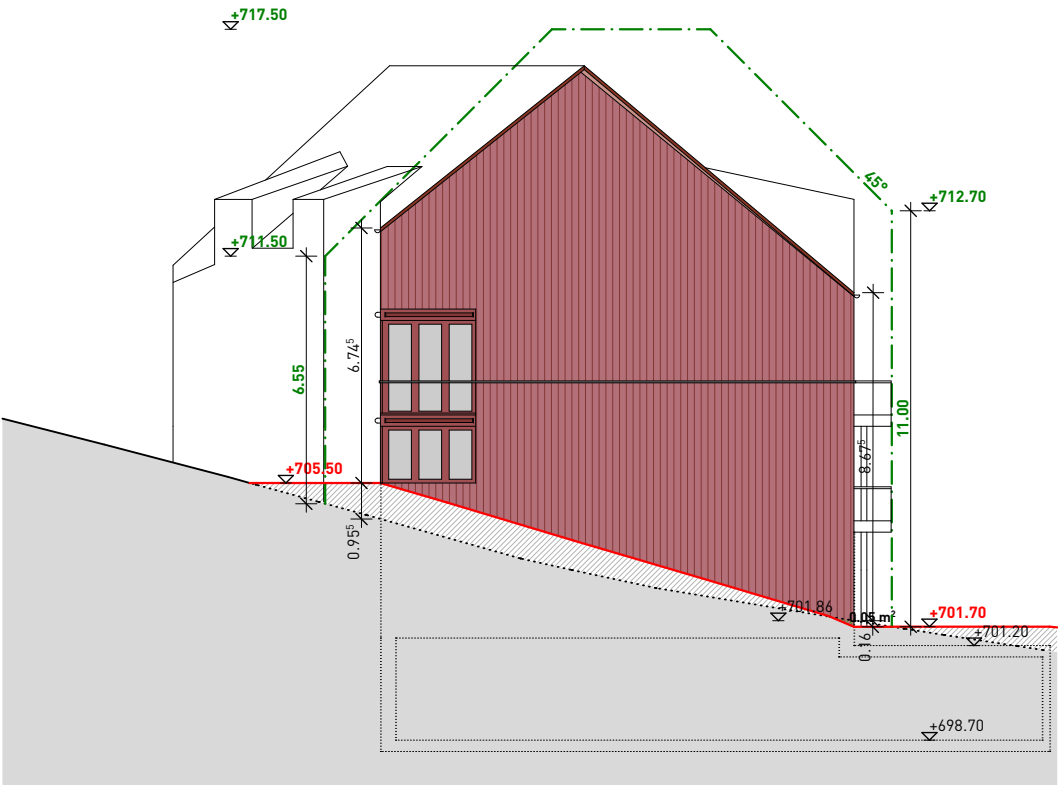

Westfassade (Giebelseite) Gebäude 5

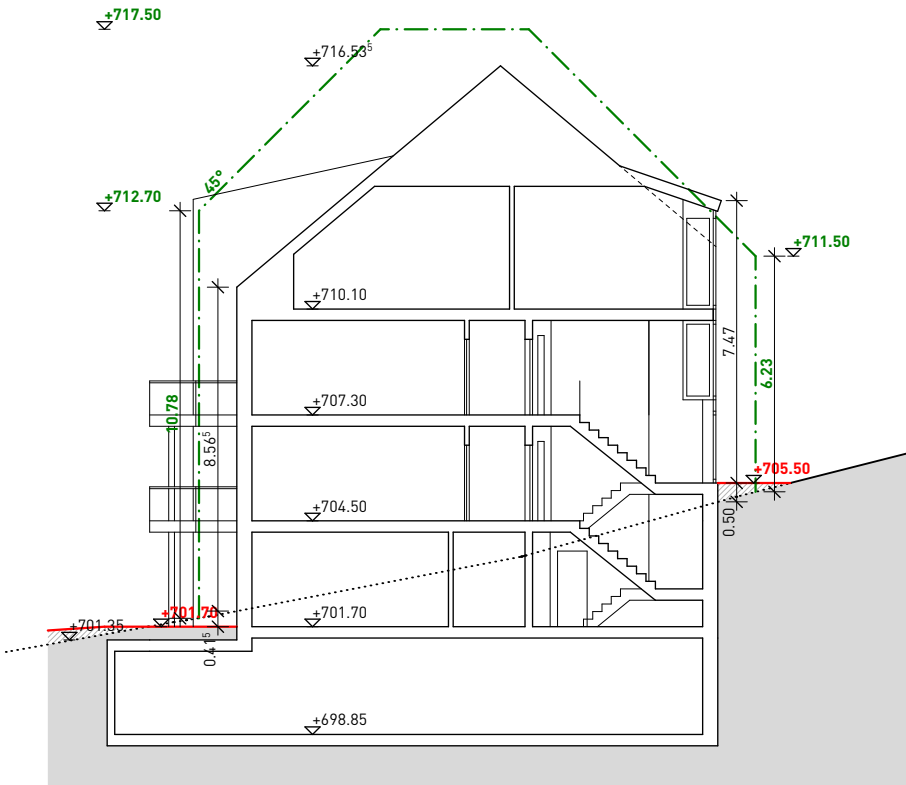

Schnitt Gebäude 5

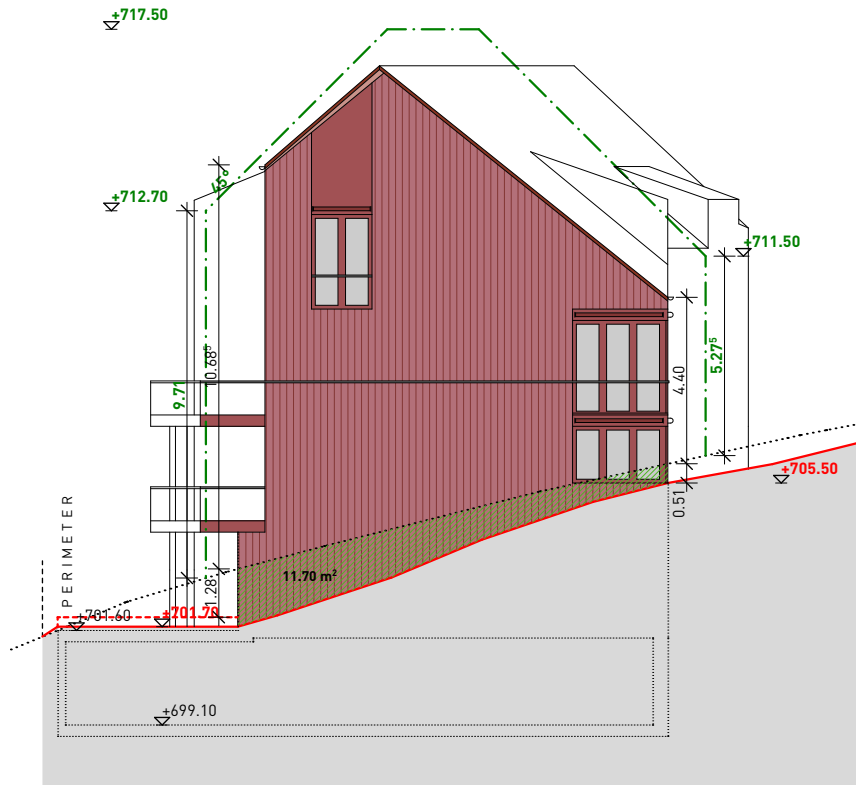

Ostfassade (Giebelseite) Gebäude 5

.....

Terrain Bestand (Höhenaufnahme 04.08.17)

—

Terrain projiziert

Profillinie

max. Abgrabungen = 43.158 m², ist = 11.72 m²


Plan Fassadenabwicklung Gebäude 5 1:200 Projektphase / Planstatus Richtprojekt	Objekt Heerenrainli Hirzel 8816 Horgen Kat.-Nr. 1514, 1583, 1632, 3010		Bauherrschaft Halter AG Hardturmstrasse 134, 8005 Zürich T 044 434 24 00 mail@halter.ch		Architekt EMI Architekten AG ETH SIA BSA Badenerstrasse 156, 8004 Zürich T 044 515 54 00, F 044 515 54 01 info@emi-architekten.ch	
	Plan-Nr.: 200_054	Massstab: 1:200	Gez.: ai, rk	Format: A3	Datum: 08.04.2019	Rev.: ...




Südfassade (Talseite) Gebäude 6




Nordfassade (Hangseite) Gebäude 6

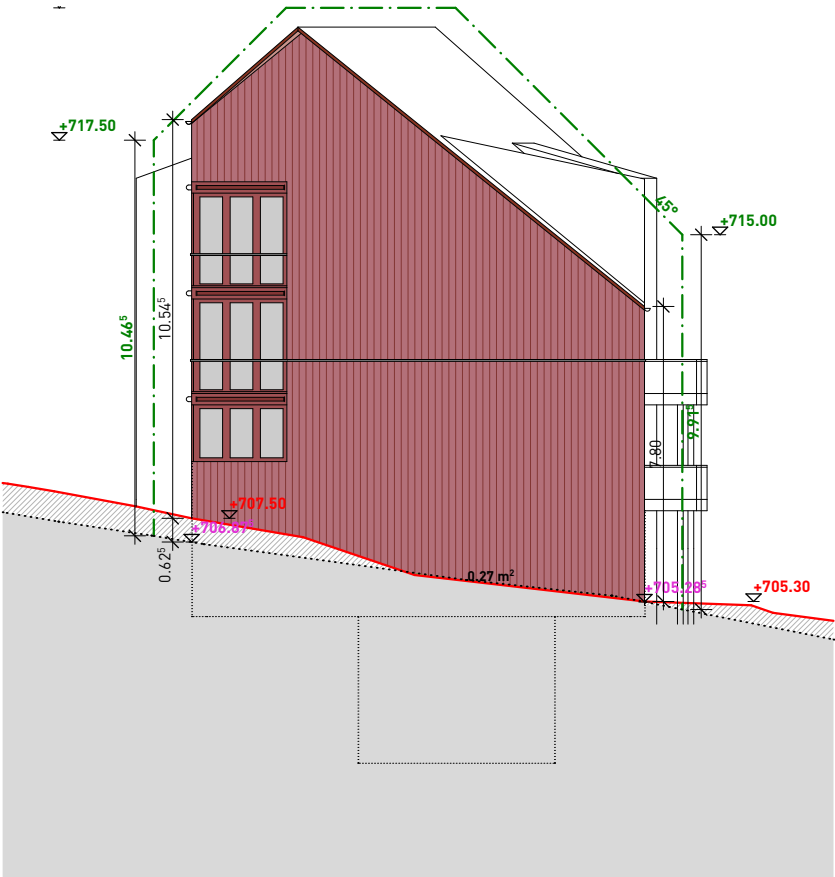

Westfassade (Giebelseite) Gebäude 6

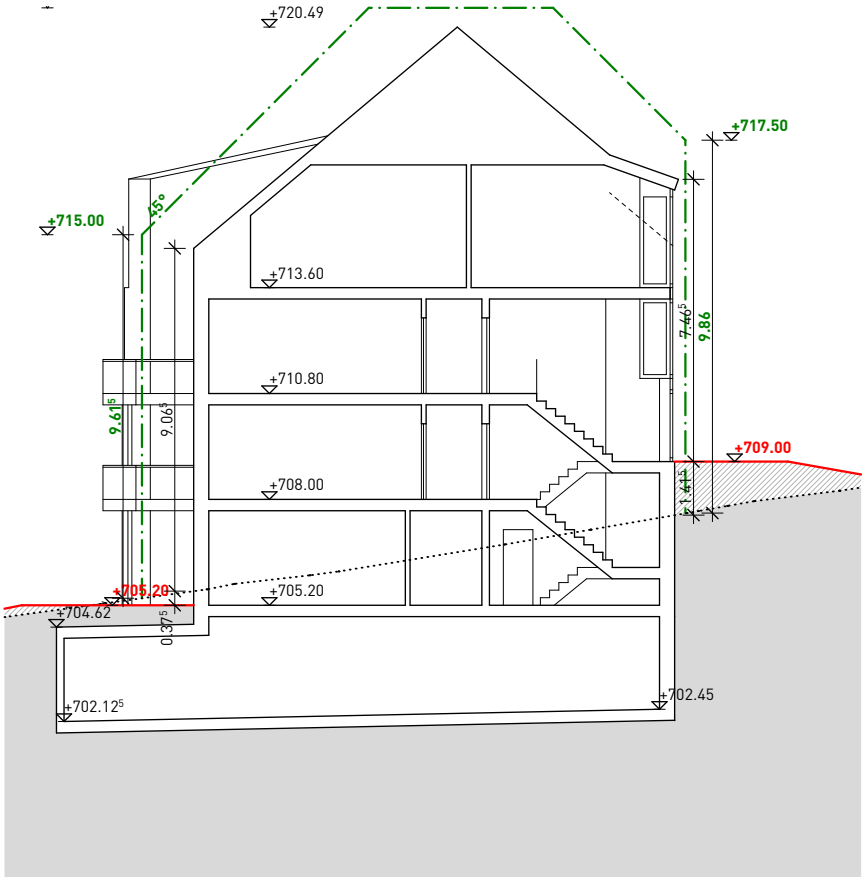

Schnitt Gebäude 6

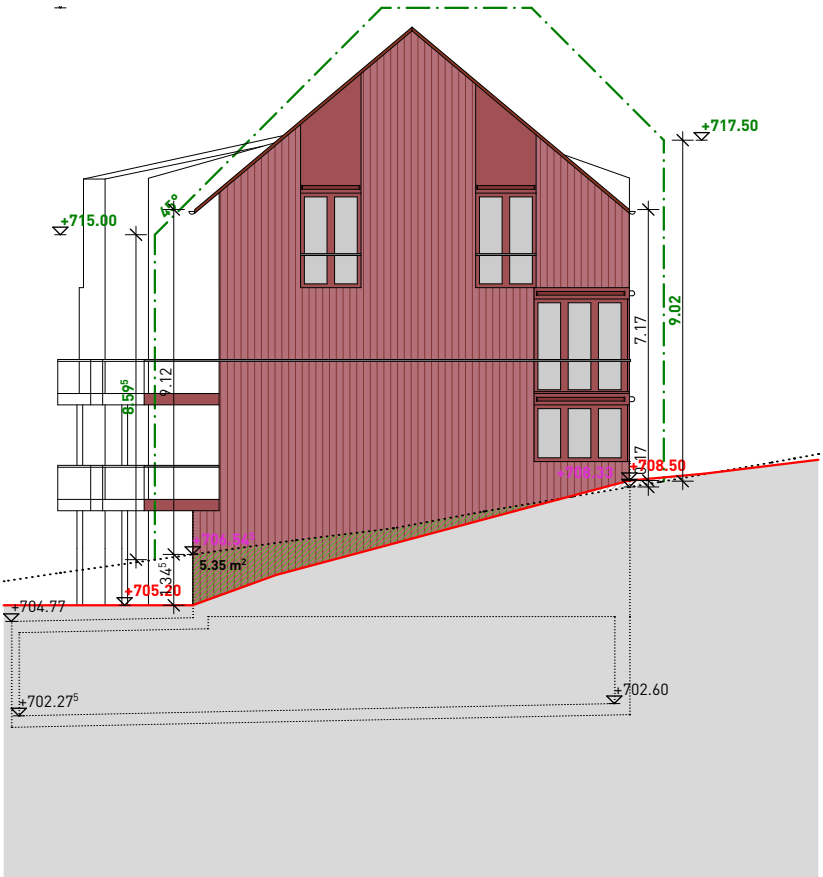

Ostfassade (Giebelseite) Gebäude 6

- Terrain Bestand (Höhenaufnahme 04.08.17)
- Terrain projiziert
- - - - - Profillinie

max. Abgrabungen = 43.54 m², ist = 10.22 m²


Plan Fassadenabwicklung Gebäude 6 1:200 Projektphase / Planstatus Richtprojekt	Objekt Heerenrainli Hirzel 8816 Horgen Kat.-Nr. 1514, 1583, 1632, 3010		Bauherrschaft Halter AG Hardturmstrasse 134, 8005 Zürich T 044 434 24 00 mail@halter.ch		Architekt EMI Architekten AG ETH SIA BSA Badenerstrasse 156, 8004 Zürich T 044 515 54 00, F 044 515 54 01 info@emi-architekten.ch	
	Plan-Nr.: 200_055	Massstab: 1:200	Gez.: ai, rk	Format: A3	Datum: 08.04.2019	Rev.: ...




Südfassade (Talseite) Gebäude 7




Nordfassade (Hangseite) Gebäude 7

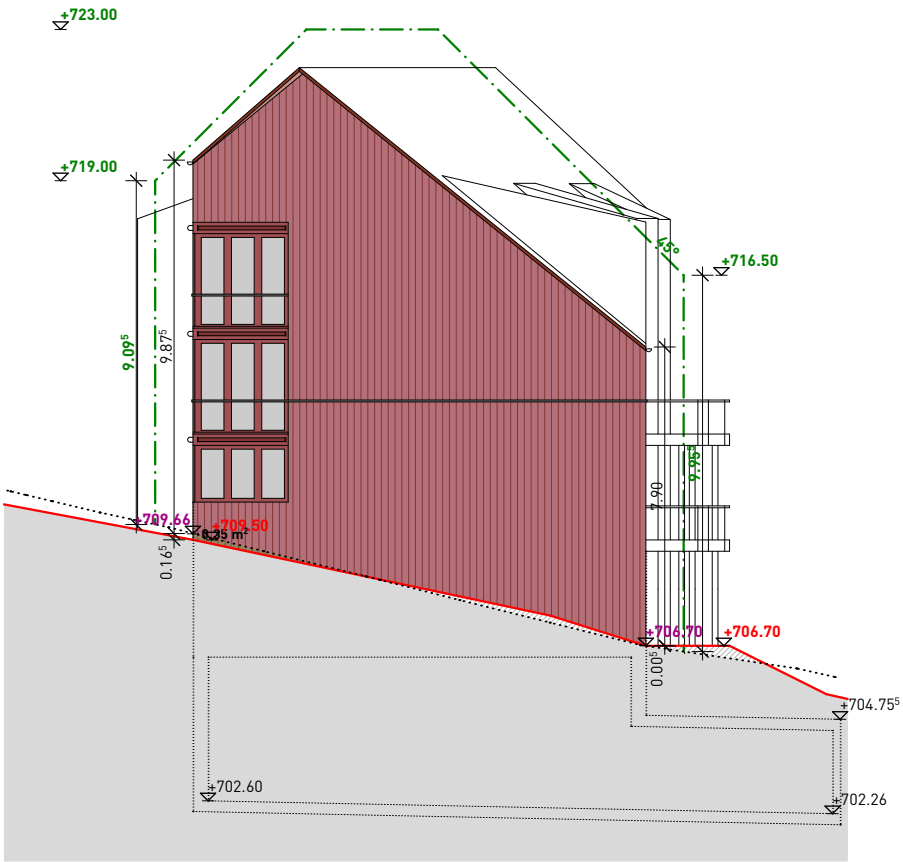

Westfassade (Giebelseite) Gebäude 7

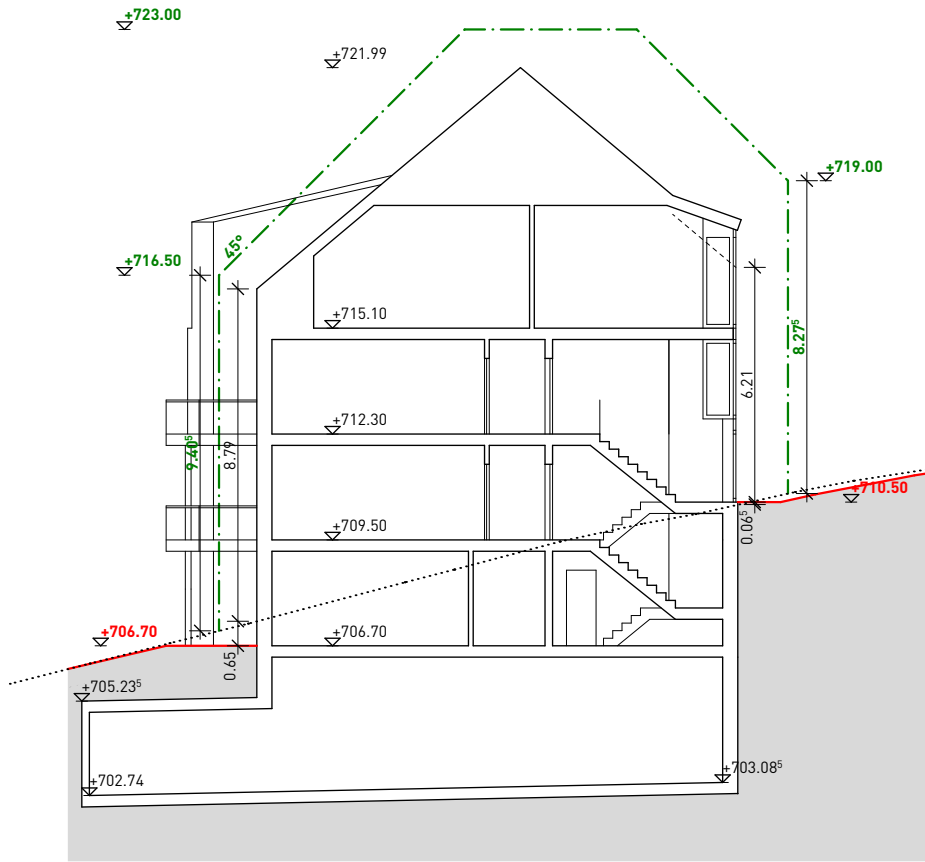

Schnitt Gebäude 7

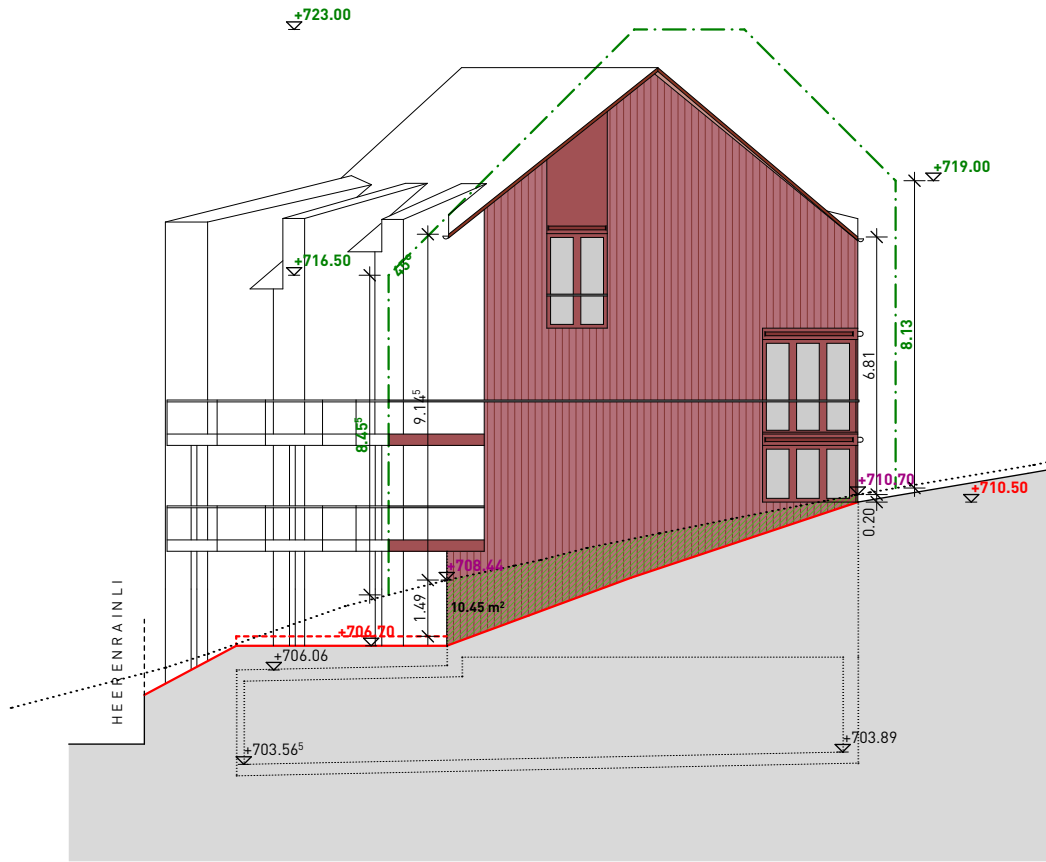

Ostfassade (Giebelseite) Gebäude 7

..... Terrain Bestand (Höhenaufnahme 04.08.17)
— Terrain projektiert
- - - - - Profillinie

max. Abgrabungen = 56.05 m², ist = 25.01 m²


Plan Fassadenabwicklung Gebäude 7 1:200 Projektphase / Planstatus Richtprojekt	Objekt Heerenrainli Hirzel 8816 Horgen Kat.-Nr. 1514, 1583, 1632, 3010		Bauherrschaft Halter AG Hardturmstrasse 134, 8005 Zürich T 044 434 24 00 mail@halter.ch		Architekt EMI Architekten AG ETH SIA BSA Badenerstrasse 156, 8004 Zürich T 044 515 54 00, F 044 515 54 01 info@demi-architekten.ch	
	Plan-Nr.: 200_056	Massstab: 1:200	Gez.: ai, rk	Format: A3	Datum: 08.04.2019	Rev.: ...




Südfassade (Talseite) Gebäude 8




Nordfassade (Hangseite) Gebäude 8

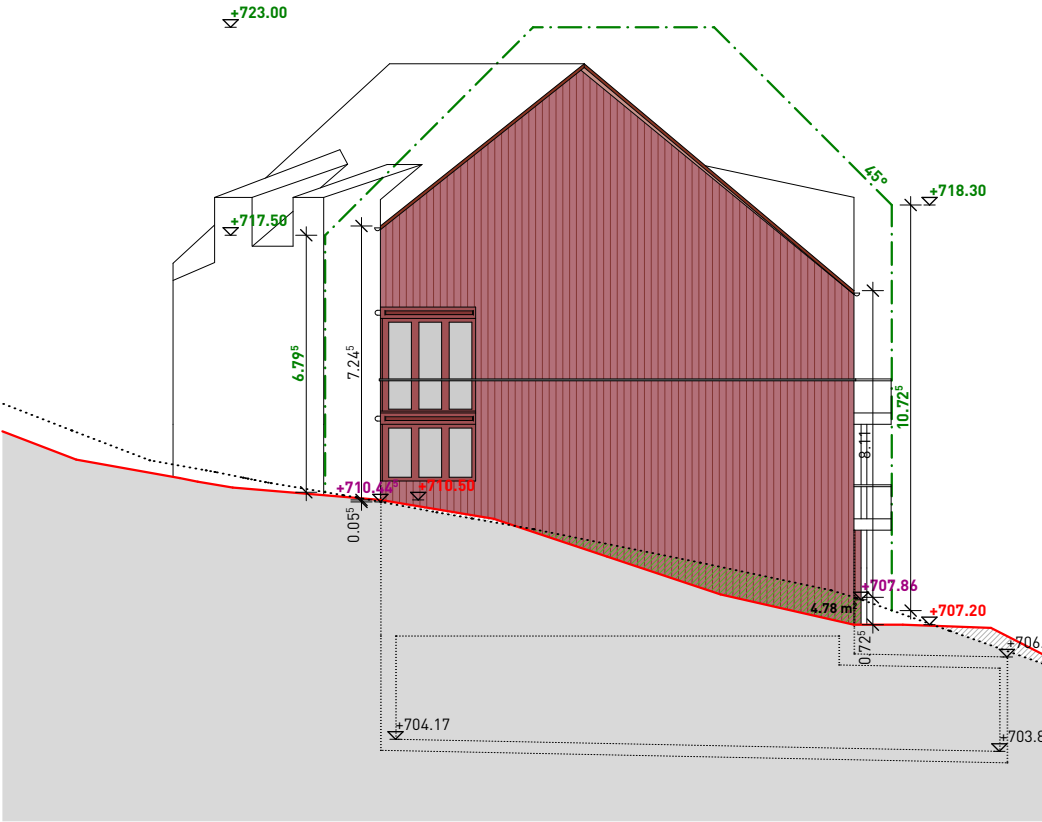

Westfassade (Giebelseite) Gebäude 8

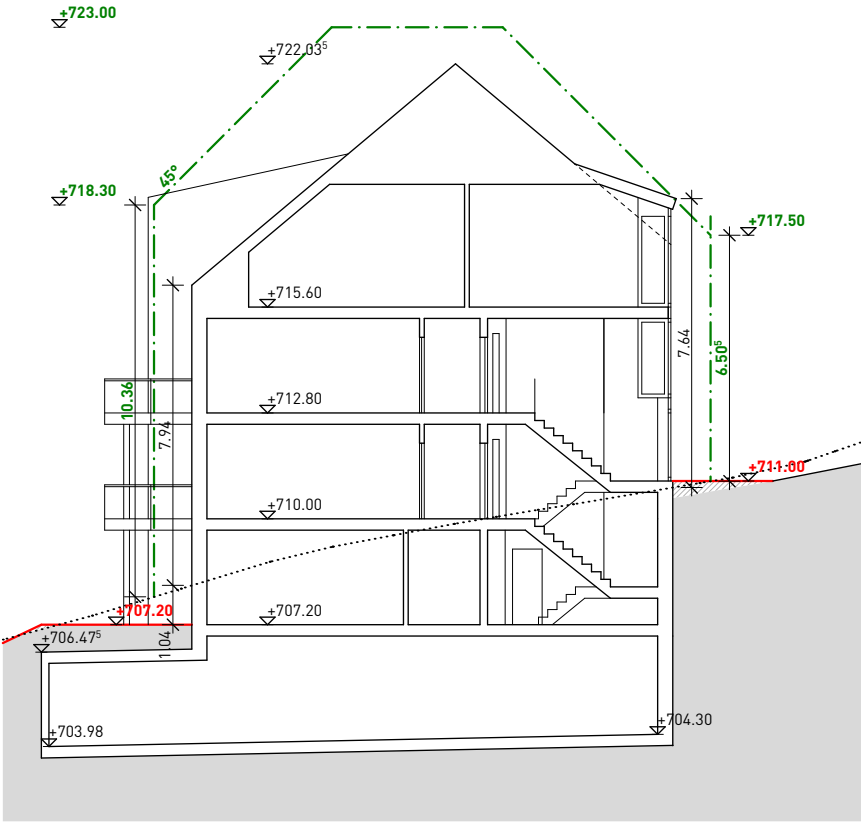

Schnitt Gebäude 8

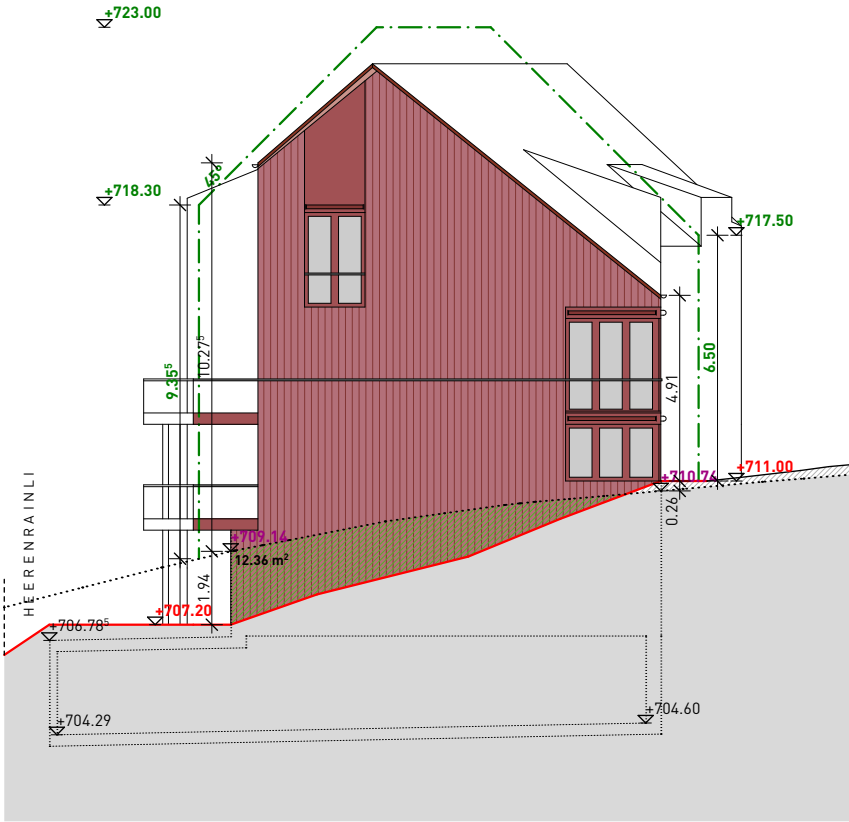

Ostfassade (Giebelseite) Gebäude 8


- Terrain Bestand (Höhenaufnahme 04.08.17)
- Terrain projektiert
- Profillinie

max. Abgrabungen = 56.14 m², ist = 47.98 m²


Plan Fassadenabwicklung Gebäude 8 1:200 Projektphase / Planstatus Richtprojekt	Objekt Heerenrainli Hirzel 8816 Horgen Kat.-Nr. 1514, 1583, 1632, 3010		Bauherrschaft Halter AG Hardturmstrasse 134, 8005 Zürich T 044 434 24 00 mail@halter.ch		Architekt EMI Architekten AG ETH SIA BSA Badenerstrasse 156, 8004 Zürich T 044 515 54 00, F 044 515 54 01 info@emi-architekten.ch	
	Plan-Nr.: 200_057	Massstab: 1:200	Gez.: ai, rk	Format: A3	Datum: 08.04.2019	Rev.: ...




Ostfassade (Talseite) Gebäude 9

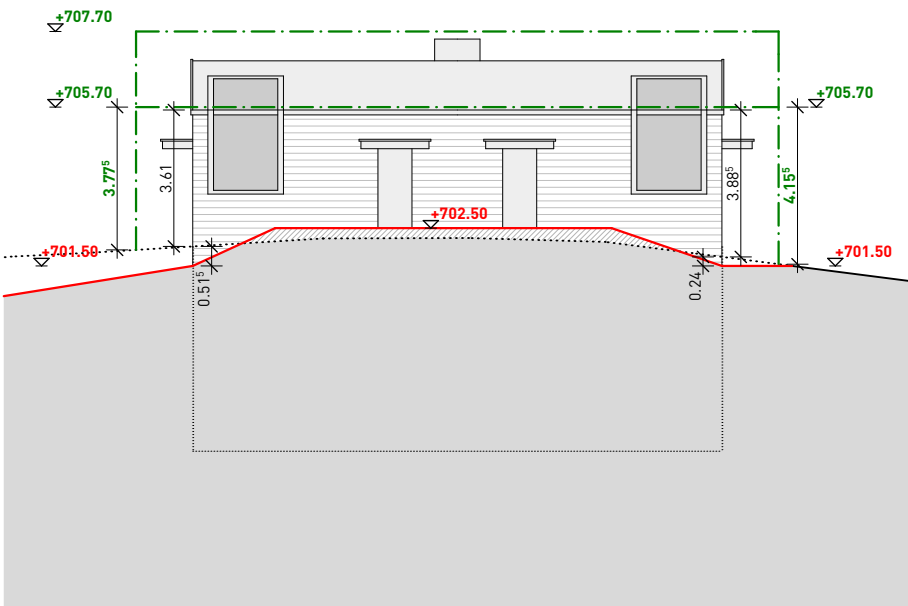


Westfassade (Hangseite) Gebäude 9

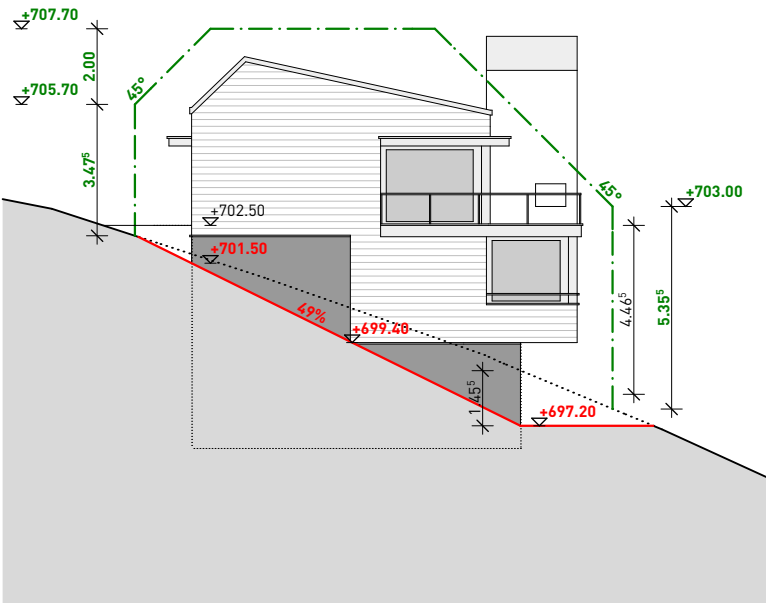

Südfassade (Giebelseite) Gebäude 9

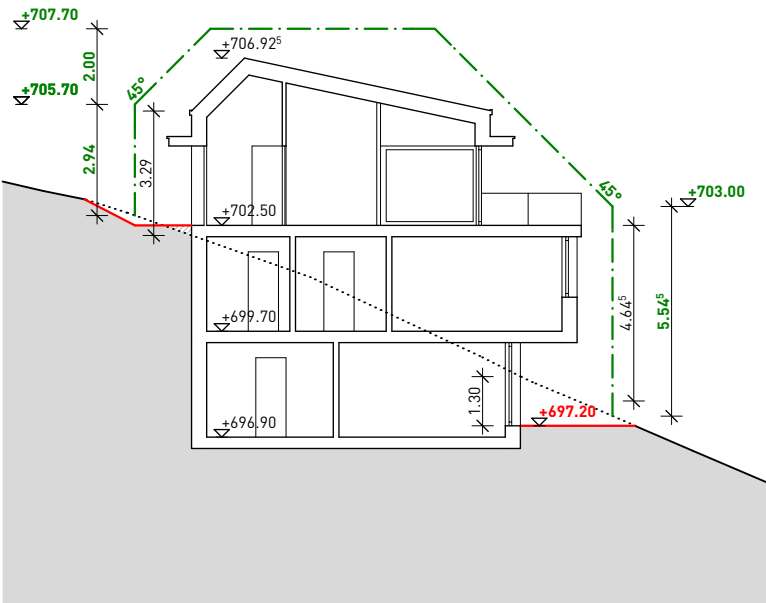

Schnitt Gebäude 9

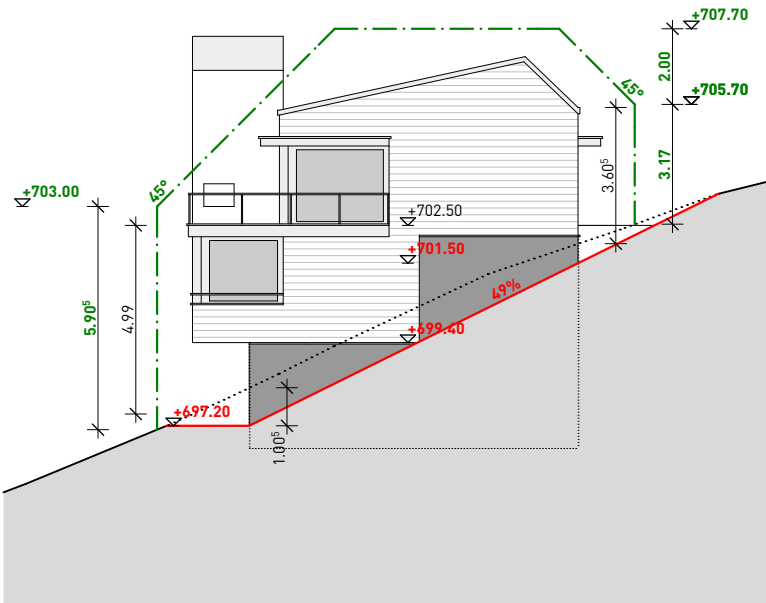


Nordfassade (Giebelseite) Gebäude 9

- Terrain Bestand (Höhenaufnahme 04.08.17)
- Terrain projiziert
- - - - - Profillinie


Plan Fassadenabwicklung Gebäude 9 1:200 Projektphase / Planstatus Richtprojekt	Objekt Dorfzentrum Hirzel 8816 Horgen Kat.-Nr. 1514, 1583, 1632, 3010		Bauherrschaft Halter AG Hardturmstrasse 134, 8005 Zürich T 044 434 24 00 mail@halter.ch		Architekt EMI Architekten AG ETH SIA BSA Badenerstrasse 156, 8004 Zürich T 044 515 54 00, F 044 515 54 01 info@emi-architekten.ch	
	Plan-Nr.: 200_058	Massstab: 1:200	Gez.: ai	Format: A3	Datum: 08.04.2019	Rev.: ...




Ostfassade (Talseite) Gebäude 10

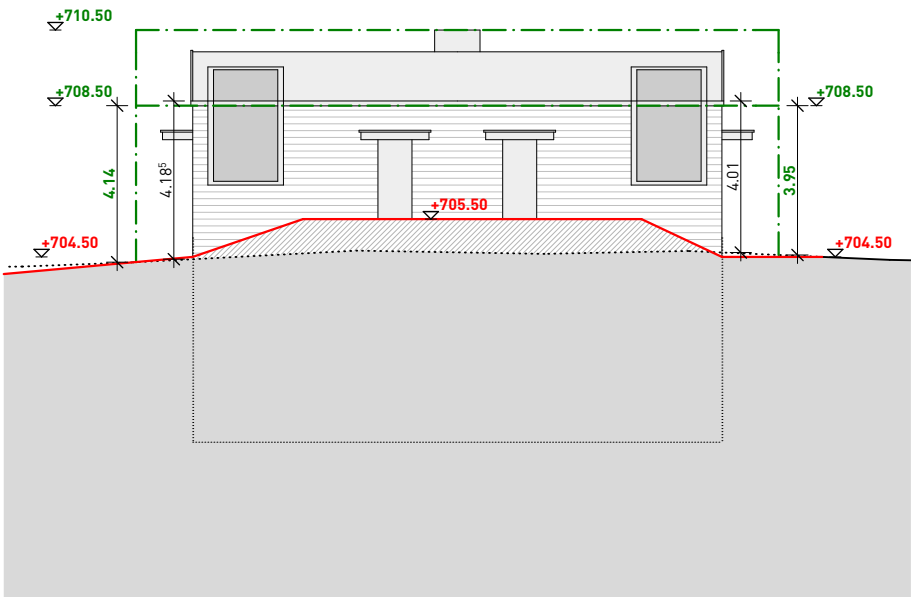


Westfassade (Hangseite) Gebäude 10

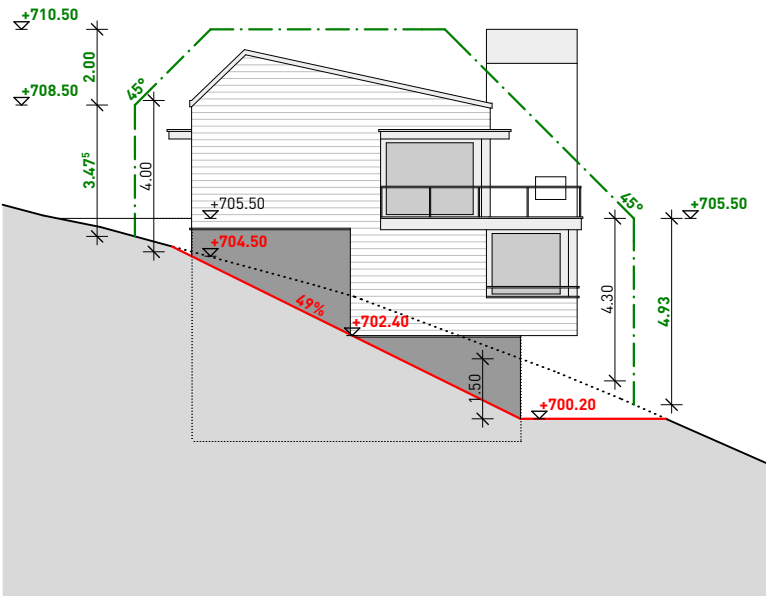

Südfassade (Giebelseite) Gebäude 10

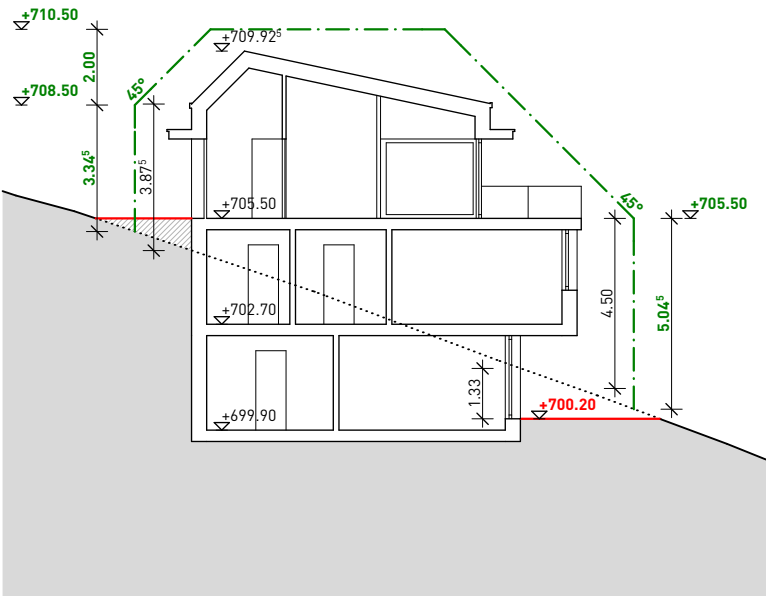


Schnitt Gebäude 10

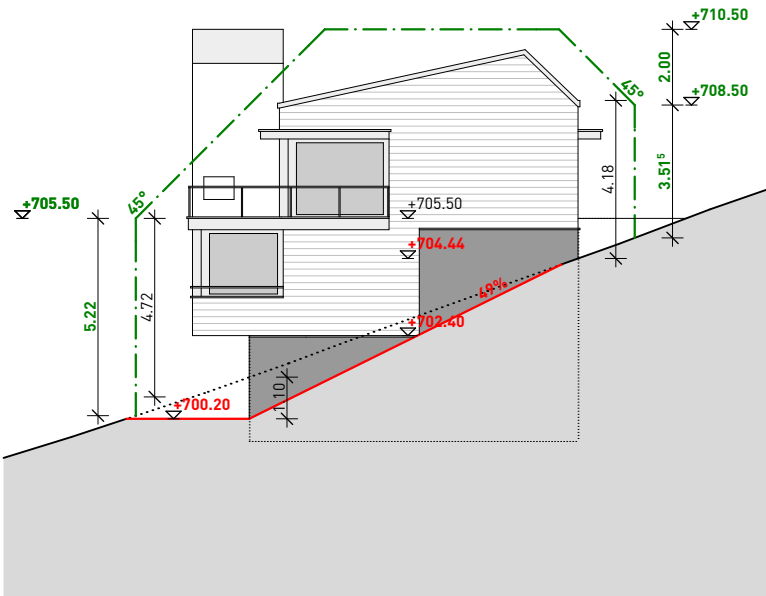


Nordfassade (Giebelseite) Gebäude 10

- Terrain Bestand (Höhenaufnahme 04.08.17)
- Terrain projektiert
- - - - - Profillinie


Plan Fassadenabwicklung Gebäude 10 1:200 Projektphase / Planstatus Richtprojekt	Objekt Dorfzentrum Hirzel 8816 Horgen Kat.-Nr. 1514, 1583, 1632, 3010		Bauherrschaft Halter AG Hardturmstrasse 134, 8005 Zürich T 044 434 24 00 mail@halter.ch		Architekt EMI Architekten AG ETH SIA BSA Badenerstrasse 156, 8004 Zürich T 044 515 54 00, F 044 515 54 01 info@demi-architekten.ch	
	Plan-Nr.: 200_059	Massstab: 1:200	Gez.: ai	Format: A3	Datum: 08.04.2019	Rev.: ...

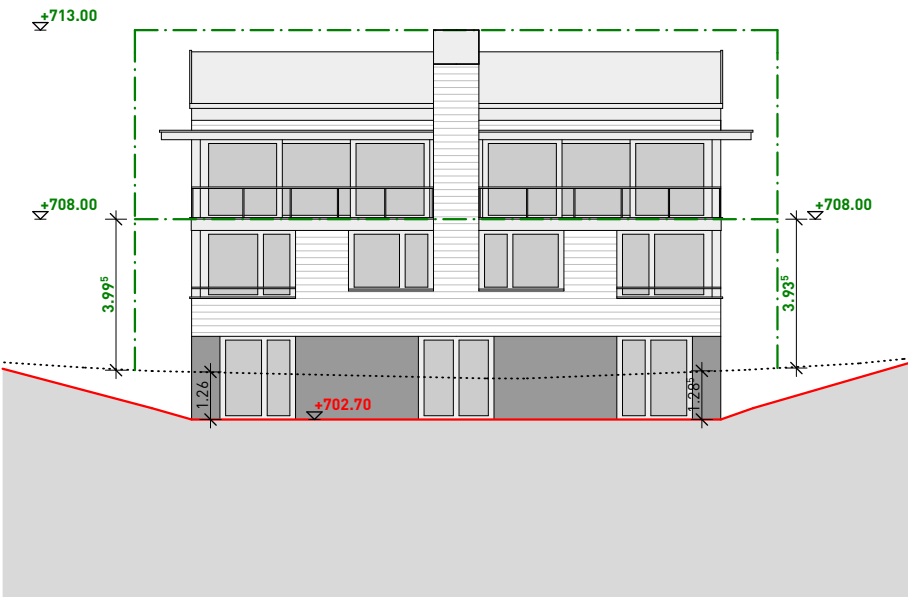


Ostfassade (Talseite) Gebäude 11

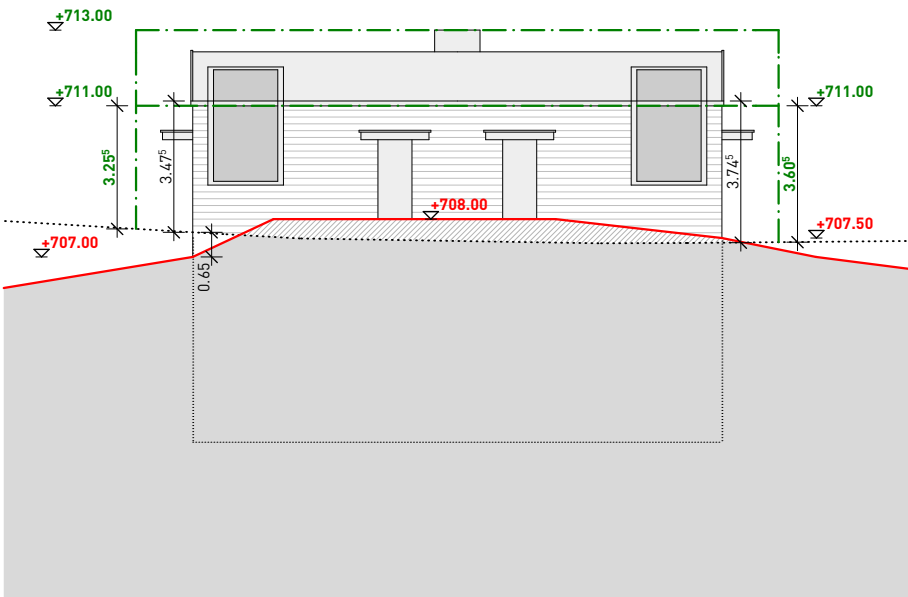


Westfassade (Hangseite) Gebäude 11

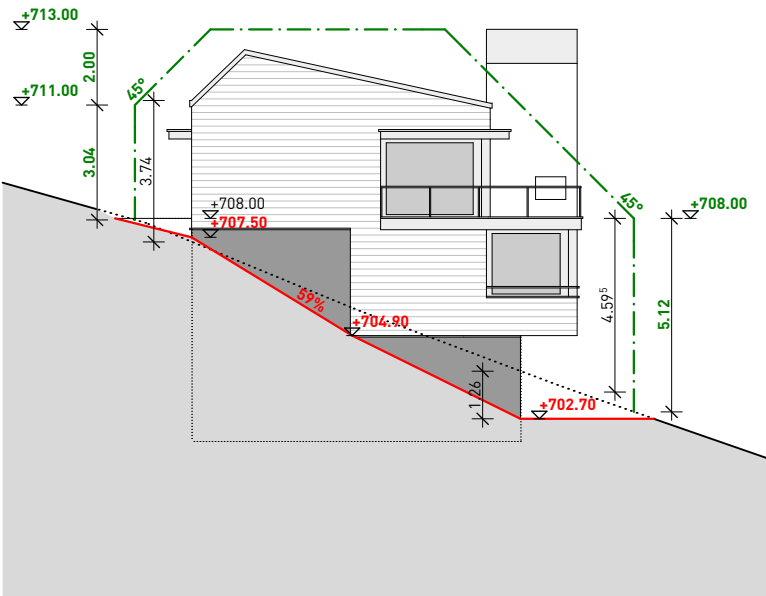

Südfassade (Giebelseite) Gebäude 11

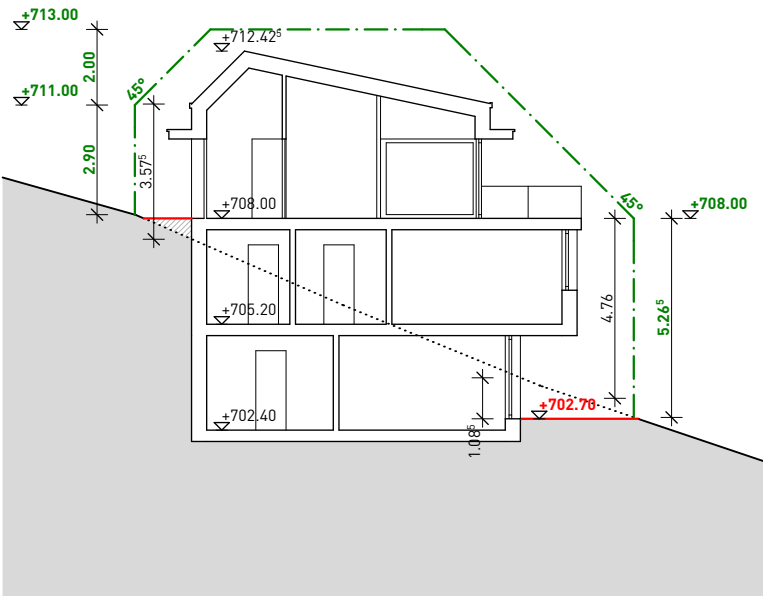

Schnitt Gebäude 11

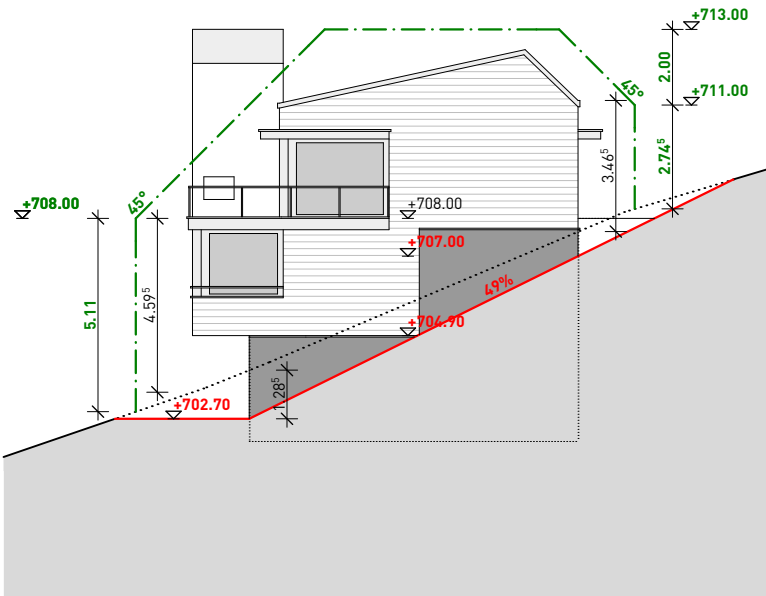


Nordfassade (Giebelseite) Gebäude 11

- Terrain Bestand (Höhenaufnahme 04.08.17)
- Terrain projiziert
- Profillinie


Plan Fassadenabwicklung Gebäude 11 1:200 Projektphase / Planstatus Richtprojekt	Objekt Dorfzentrum Hirzel 8816 Horgen Kat.-Nr. 1514, 1583, 1632, 3010		Bauherrschaft Halter AG Hardturmstrasse 134, 8005 Zürich T 044 434 24 00 mail@halter.ch		Architekt EMI Architekten AG ETH SIA BSA Badenerstrasse 156, 8004 Zürich T 044 515 54 00, F 044 515 54 01 info@emi-architekten.ch	
	Plan-Nr.: 200_060	Massstab: 1:200	Gez.: ai	Format: A3	Datum: 08.04.2019	Rev.: ...




Ostfassade (Talseite) Gebäude 12

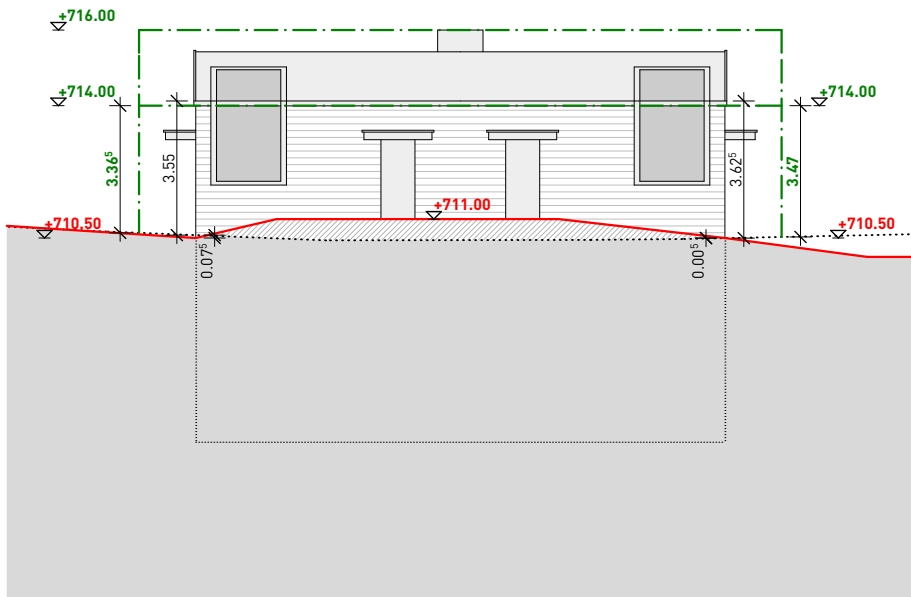


Westfassade (Hangseite) Gebäude 12

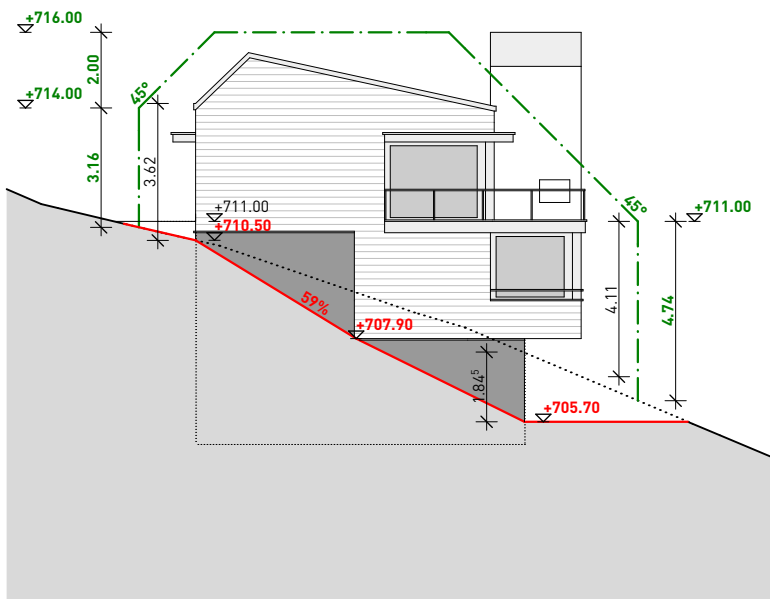

Südfassade (Giebelseite) Gebäude 12

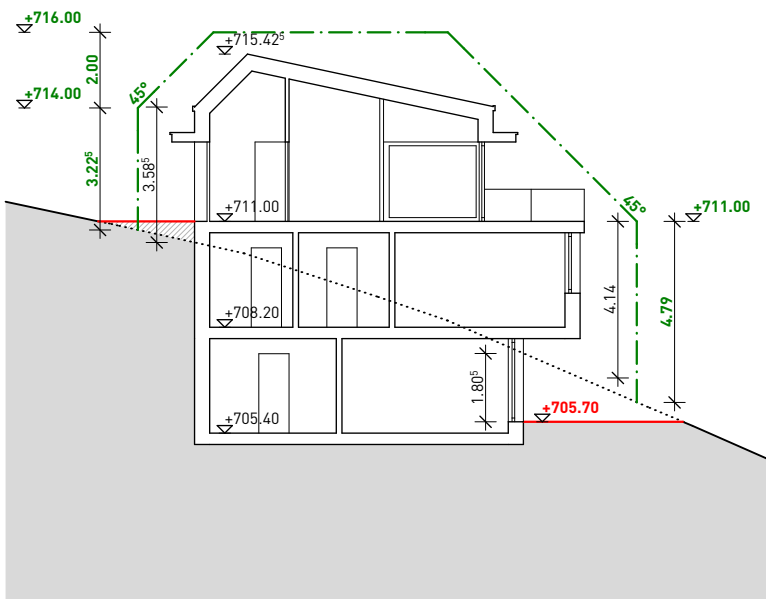

Schnitt Gebäude 12

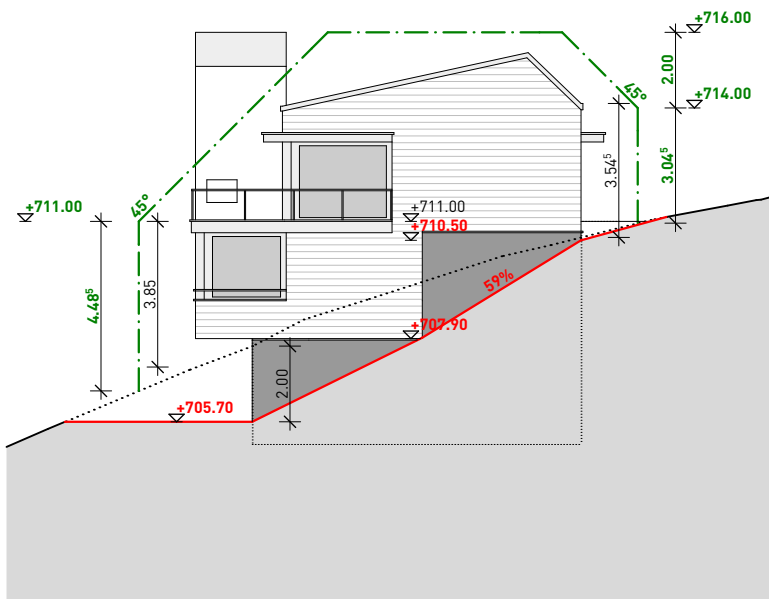

Nordfassade (Giebelseite) Gebäude 12

..... Terrain Bestand (Höhenaufnahme 04.08.17)
— Terrain projiziert
- - - - - Profillinie

Plan Fassadenabwicklung Gebäude 12 1:200 Projektphase / Planstatus Richtprojekt	Objekt Dorfzentrum Hirzel 8816 Horgen Kat.-Nr. 1514, 1583, 1632, 3010		Bauherrschaft Halter AG Hardturmstrasse 134, 8005 Zürich T 044 434 24 00 mail@halter.ch		Architekt EMI Architekten AG ETH SIA BSA Badenerstrasse 156, 8004 Zürich T 044 515 54 00, F 044 515 54 01 info@emi-architekten.ch	
	Plan-Nr.: 200_061	Massstab: 1:200	Gez.: ai	Format: A3	Datum: 08.04.2019	Rev.: ...