

# Zürichseeweg, linkes Ufer; Abschnitt Areal Seegarten - Linienführung Seeuferweg

## LEGENDE


 Linienführung Seeuferweg

## Eigentumsverhältnis

 Privat

 Gemeinde Horgen

 Kanton Zürich

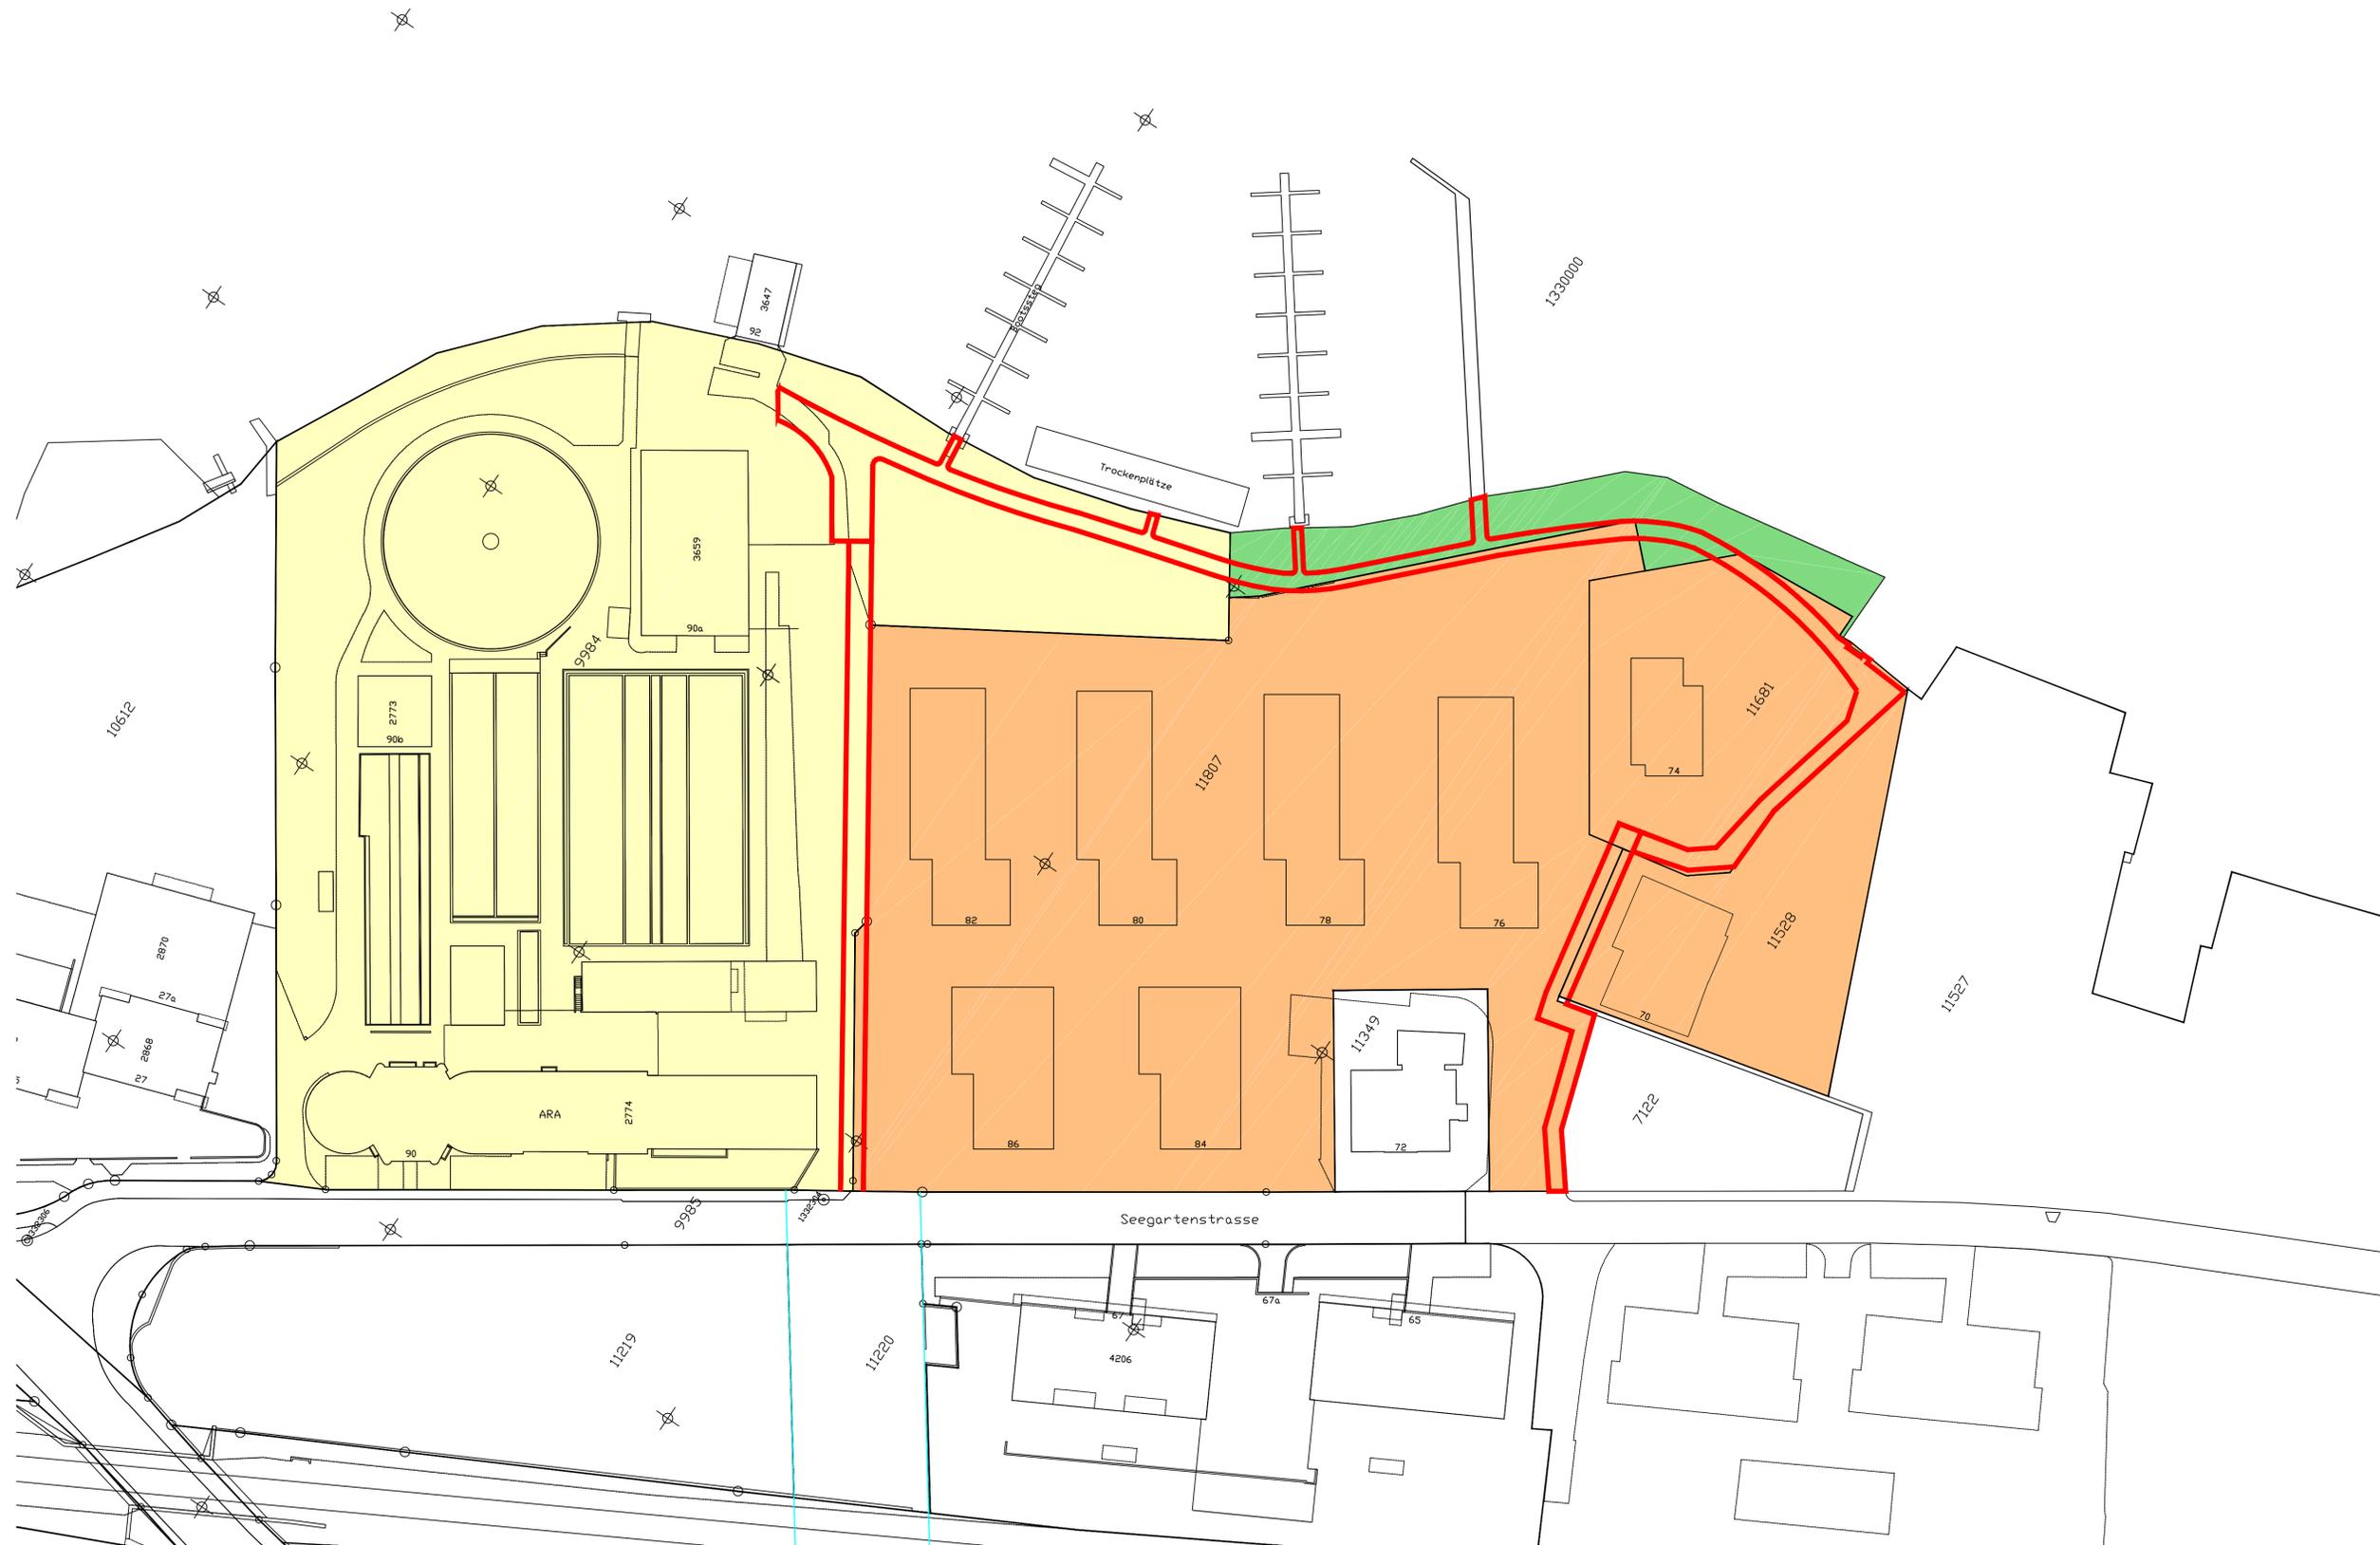

0 20 40 m



Plan **Linienführung Seeuferweg**  
 Bauobjekt **Horgen Seegartenstrasse**  
 Auftraggeber **Specogna Immobilien AG**  
 Architekten **wild bär heule architekten ag**  
 Massstab **1:500**  
 Plannummer **-**  
 Plangrösse **60 x 84 cm**  
 Dat./Ger. **13.02.2014 / Jom**  
 Datei **1086\_Linienführung-Seeuferweg.dwg**

Hager Partner AG  
 Bergstrasse 50  
 CH-8032 Zürich  
 www.hager-ag.ch  
 info@hager-ag.ch  
 T +41 44 266 30 30  
 F +41 44 266 30 20

# Hager