

**An die Anwohner
des Florawegs
8810 Horgen**

Datum 10. Mai 2007
Ihr Kontakt Urs Leuthard, +41 (0)44 294 58 64, urs.leuthard@swisscom.com
Thema **Grabarbeiten infolge Netzsanierung im Floraweg ; 8810 Horgen**

Sehr geehrte Damen und Herren

Zurzeit modernisiert Swisscom in der Gemeinde Horgen das Telefonnetz. Um auch in Zukunft die Netzsicherheit gewährleisten und die Übertragungsraten erhöhen zu können, sind im Gebiet Floraweg/ Glärnischstrasse die über 60-jährigen Kabel zu ersetzen. Um dies realisieren zu können, ist im Floraweg der Bau einer Rohranlage notwendig. Deren Verlauf ist in beiliegendem Projektplan ersichtlich. Die entsprechende Bewilligung wurde durch die Gemeinde erteilt. Die erwähnten Grabarbeiten werden durch die Firma Hüppi AG ab 15. Mai 2007 begonnen und dauern inkl. Belagseinbau voraussichtlich 4 Wochen. Die 1. Etappe umfasst den Bereich Neudorfstrasse bis Wendepplatz. Die 2. Etappe betrifft den Abschnitt Wendepplatz bis Glärnischstrasse. Die Belagsarbeiten werden anschliessend ausgeführt. Zusammen mit der Bauunternehmung werden wir uns um einen möglichst reibungslosen Ablauf der Bauarbeiten bemühen, und versuchen grössere Behinderungen zu vermeiden. Zeitweilige Einschränkungen können jedoch nicht ausgeschlossen werden. Die Zufahrt zu den Liegenschaften ist während der Bauphase stets gewährleistet. Während der jeweiligen Etappe ist die Zu- und Wegfahrt jedoch nur von der gegenüberliegenden Seite her möglich. Die geänderte Verkehrsführung wird entsprechend signalisiert.


Zur Beantwortung allfälliger Fragen bezüglich des Arbeitsablaufs stehen Ihnen der örtliche Bauführer Herr Fischer (Hüppi) 079 661 66 43 oder unser Bauleiter Herr Maag 079 300 62 79 gerne zur Verfügung.

Wir danken für Ihr Verständnis.

Freundliche Grüsse
Swisscom Fixnet AG

U. Leuthard
Projektleiter

Beilagen : 1 Projektplan 1:500

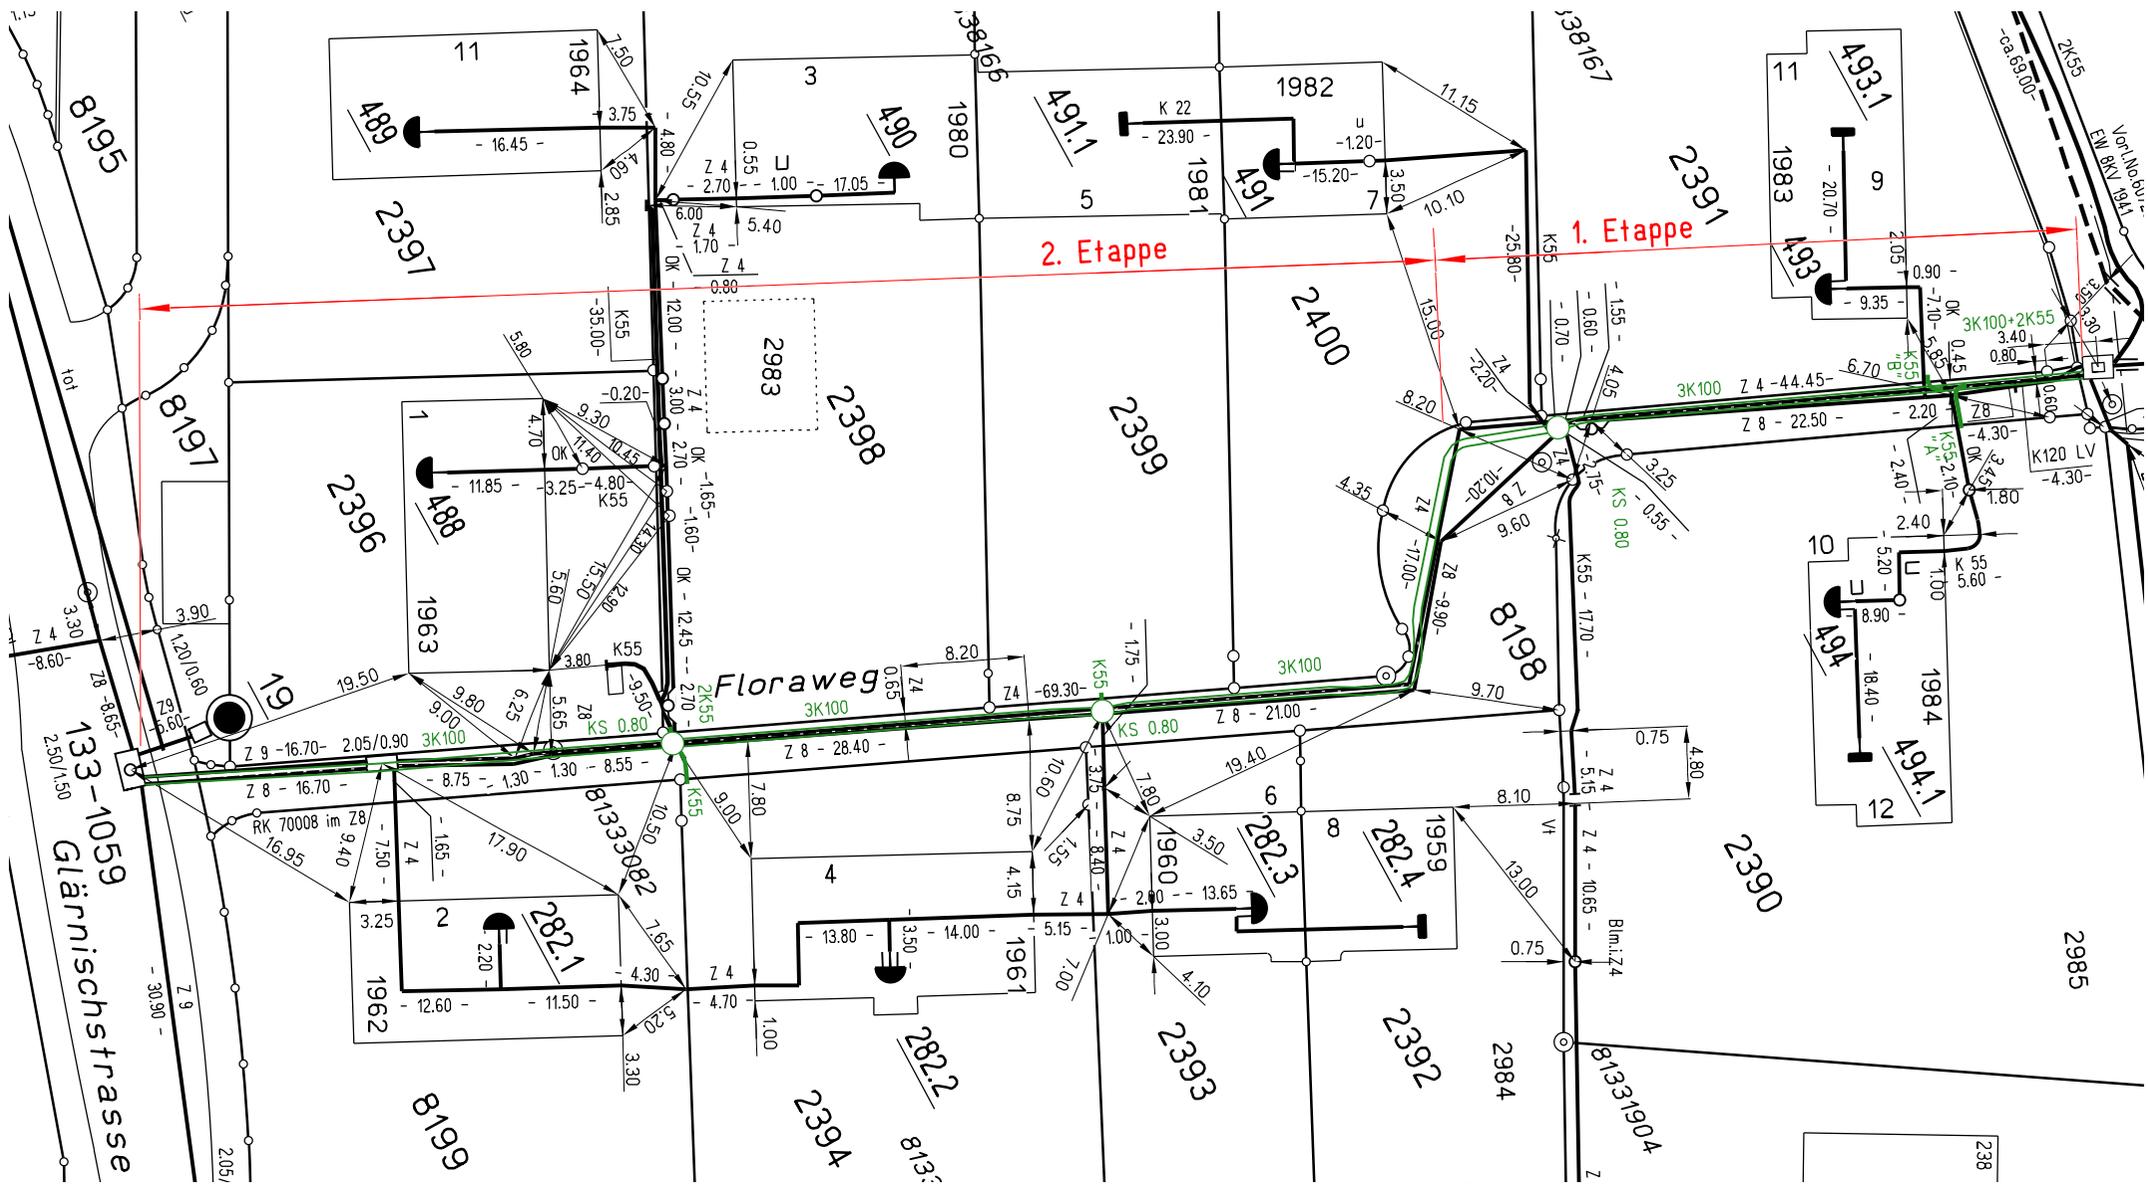

Legende zum Projekt:

■ Trasse neu

■ Trasse Abbruch

○ Aufbruchsanzeige

Masstab: 0.0 5.0 10.0 15.0 20.0 25.0 [m]

Anschlussnetz Horgen		Plantyp PT	Planbezeichnung 485491-001 Floraweg
 Swisscom Fixnet AG Zürich			Masstab -
Seite:	1/1		© Swisscom Fixnet AG Alle Rechte vorbehalten, Vervielfältigungen nur mit schriftlicher Zustimmung von Swisscom Fixnet AG. Nicht eingemessene Leitungsverläufe von Hausanschlussleitungen sind ungefähr eingezeichnet. Die genauen Tietentagen sind durch Sondagen zu ermitteln.
Visum:	U.Leuthard		
Ausgabe:	9.5.2007		
Gültigkeitsdauer:	3 Monate		