



Richtplan Verkehr und Mobilität
Teil Fusswege

**SUTER
VON KÄNEL
WILD**
Planer und Architekten AG
Forstbuckstrasse 30, 8005 Zürich
+41 44 315 13 90, www.skw.ch



Fussverkehr Alltagsrouten

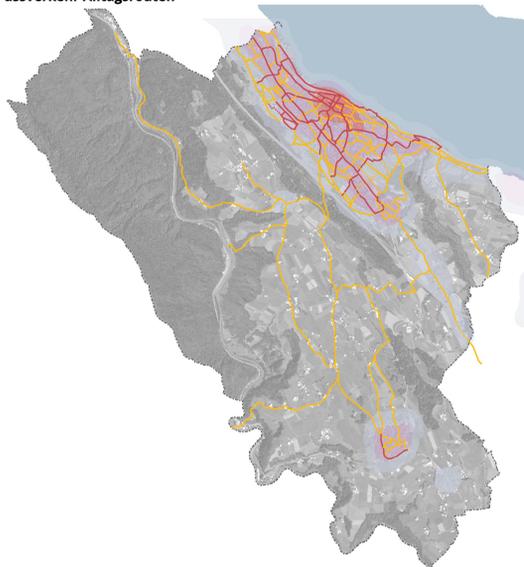

Schema Fussverkehr Alltagsrouten

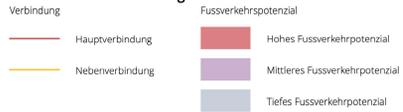

Fussverkehr Freizeitrouten

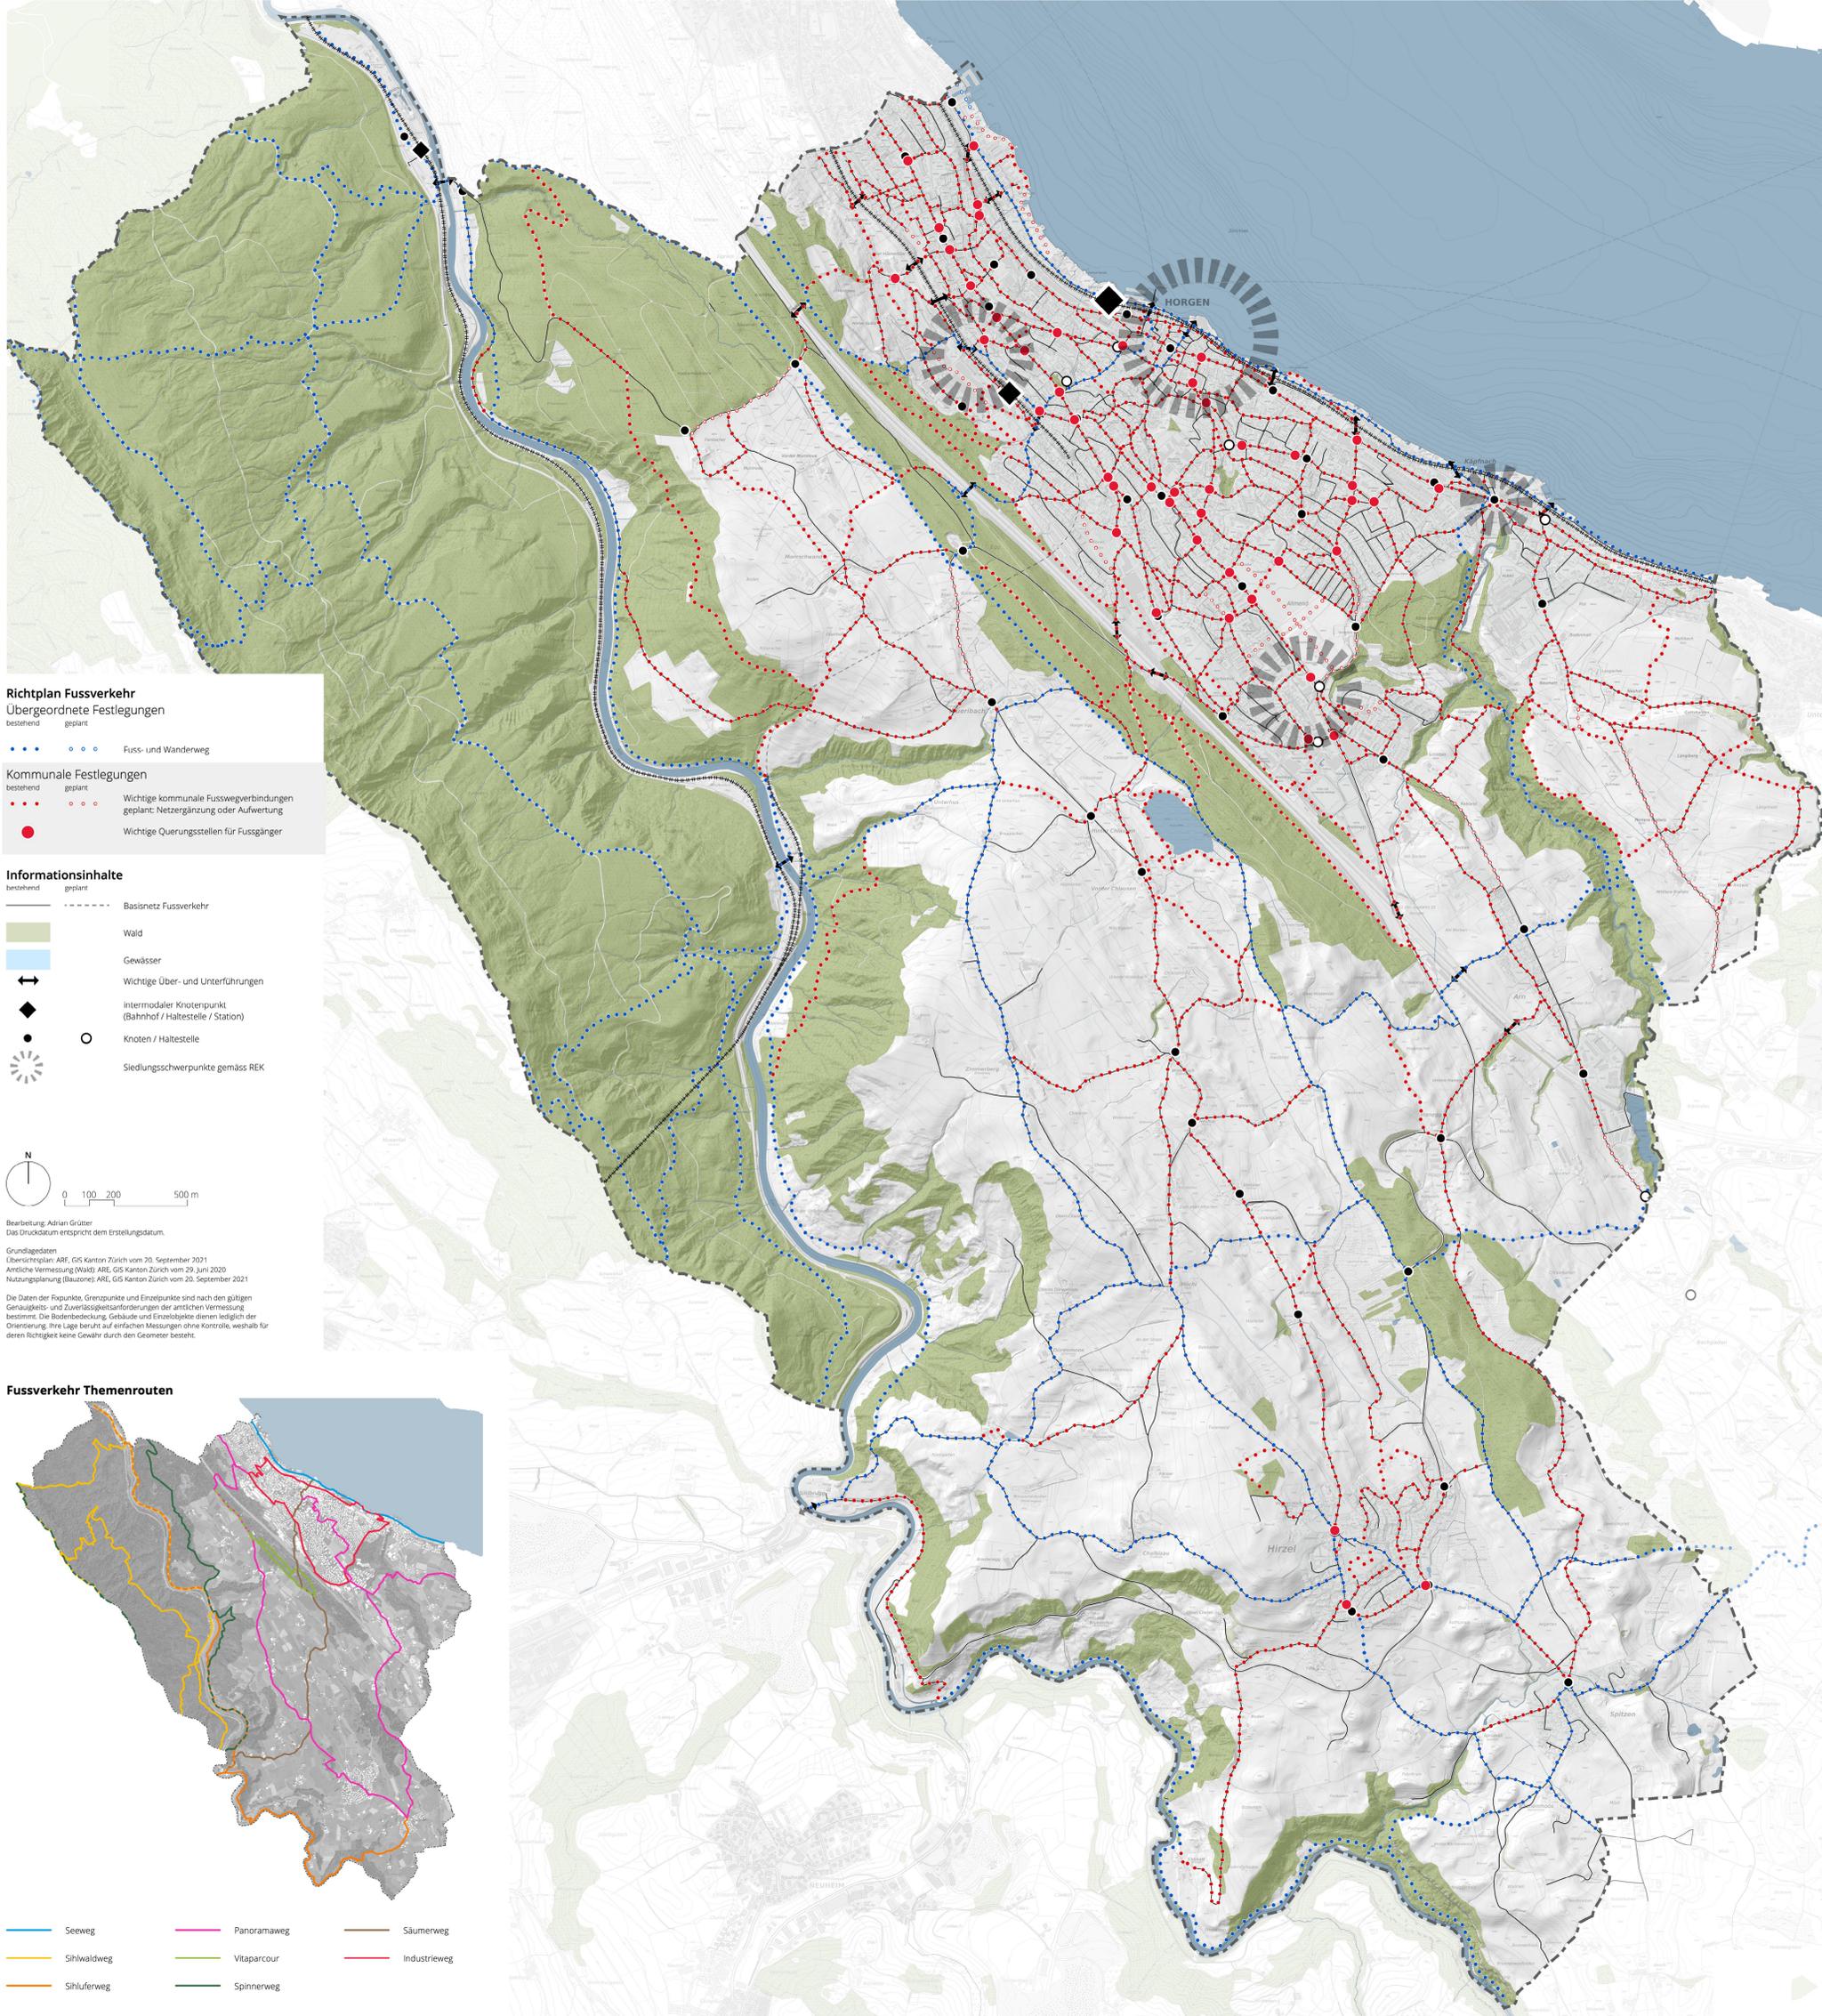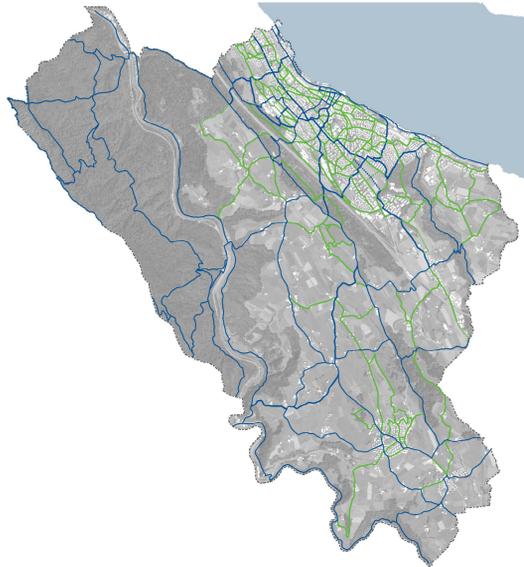

Richtplan Fussverkehr

Übergeordnete Festlegungen

bestehend geplant

••••• ○○○○○ Fuss- und Wanderweg

Kommunale Festlegungen

bestehend geplant

••••• ○○○○○ Wichtige kommunale Fusswegverbindungen

● ○ Wichtige Querschnittsstellen für Fussgänger

○ ○ geplante Netzergänzung oder Aufwertung

Informationsinhalte

bestehend geplant

— - - - - - Basisnetz Fussverkehr

■ Wald

■ Gewässer

↔ Wichtige Über- und Unterführungen

◆ Intermodaler Knotenpunkt (Bahnhof / Haltestelle / Station)

● Knoten / Haltestelle

☼ Siedlungsschwerpunkte gemäss REK



Bearbeitung: Adrian Grütter

Das Druckdatum entspricht dem erstellungsdatum.

Grundlagedaten

Übersichtsplan: ARE, GIS Kanton Zürich vom 20. September 2021

Ämliche Vermessung (Wald): ARE, GIS Kanton Zürich vom 29. Juni 2020

Nutzungsplanung (Bauzone): ARE, GIS Kanton Zürich vom 20. September 2021

Die Daten der Fixpunkte, Grenzpunkte und Einzelpunkte sind nach den gültigen Genauigkeits- und Zuverlässigkeitsanforderungen der amtlichen Vermessung bestimmt. Die Bodenbedeckung, Gebäude und Einzelobjekte dienen lediglich der Orientierung. Ihre Lage beruht auf einfachen Messungen ohne Kontrolle, weshalb für deren Richtigkeit keine Gewähr durch den Geometer besteht.

Fussverkehr Themenrouten

