Legende:

Projektiert

- Beton grau
- Beton schwarz eingefärbt
- Fahrbahn
- Gehweg
- Pflästerung
- Betonverbundsteine
- Grünfläche
- Steinrabatte
- Abbruch / Rückbau

Bestehende

- *Asphalt*
- *Sickerverbundsteine*
- *Betonverbundsteine*
- *Betonplate*
- *Gartenplatten*
- *Reihenpflästerung*
- *Ringpflästerung*
- *Steinbogenpflästerung*
- *Kiesplatz*
- *Grünrabatte*
- *Steinrabatte*
- *Kunstbauten / Mauer*
- *Baum*
- *Hecken*
- *Eingang*
- *PP* Parkplatz
- Ein-/Ausfahrt

horgen

Horgen, Einsiedlerstrasse
Sanierung Berglikreisel

Situation 1:250

go bau kompetenz zentrum

Go Bau AG
Alte Steinhauserstrasse 21
6330 Cham
www.gobau.ch

Studie / Konzept					
Vorprojekt	Ind	Datum	Zeich.	Ing.	PL
Bauprojekt		20.07.2026	zys	jge	mre
Auflageprojekt	A				
Submission	B				
Ausführungsprojekt	C				
Abschlussakten	D				
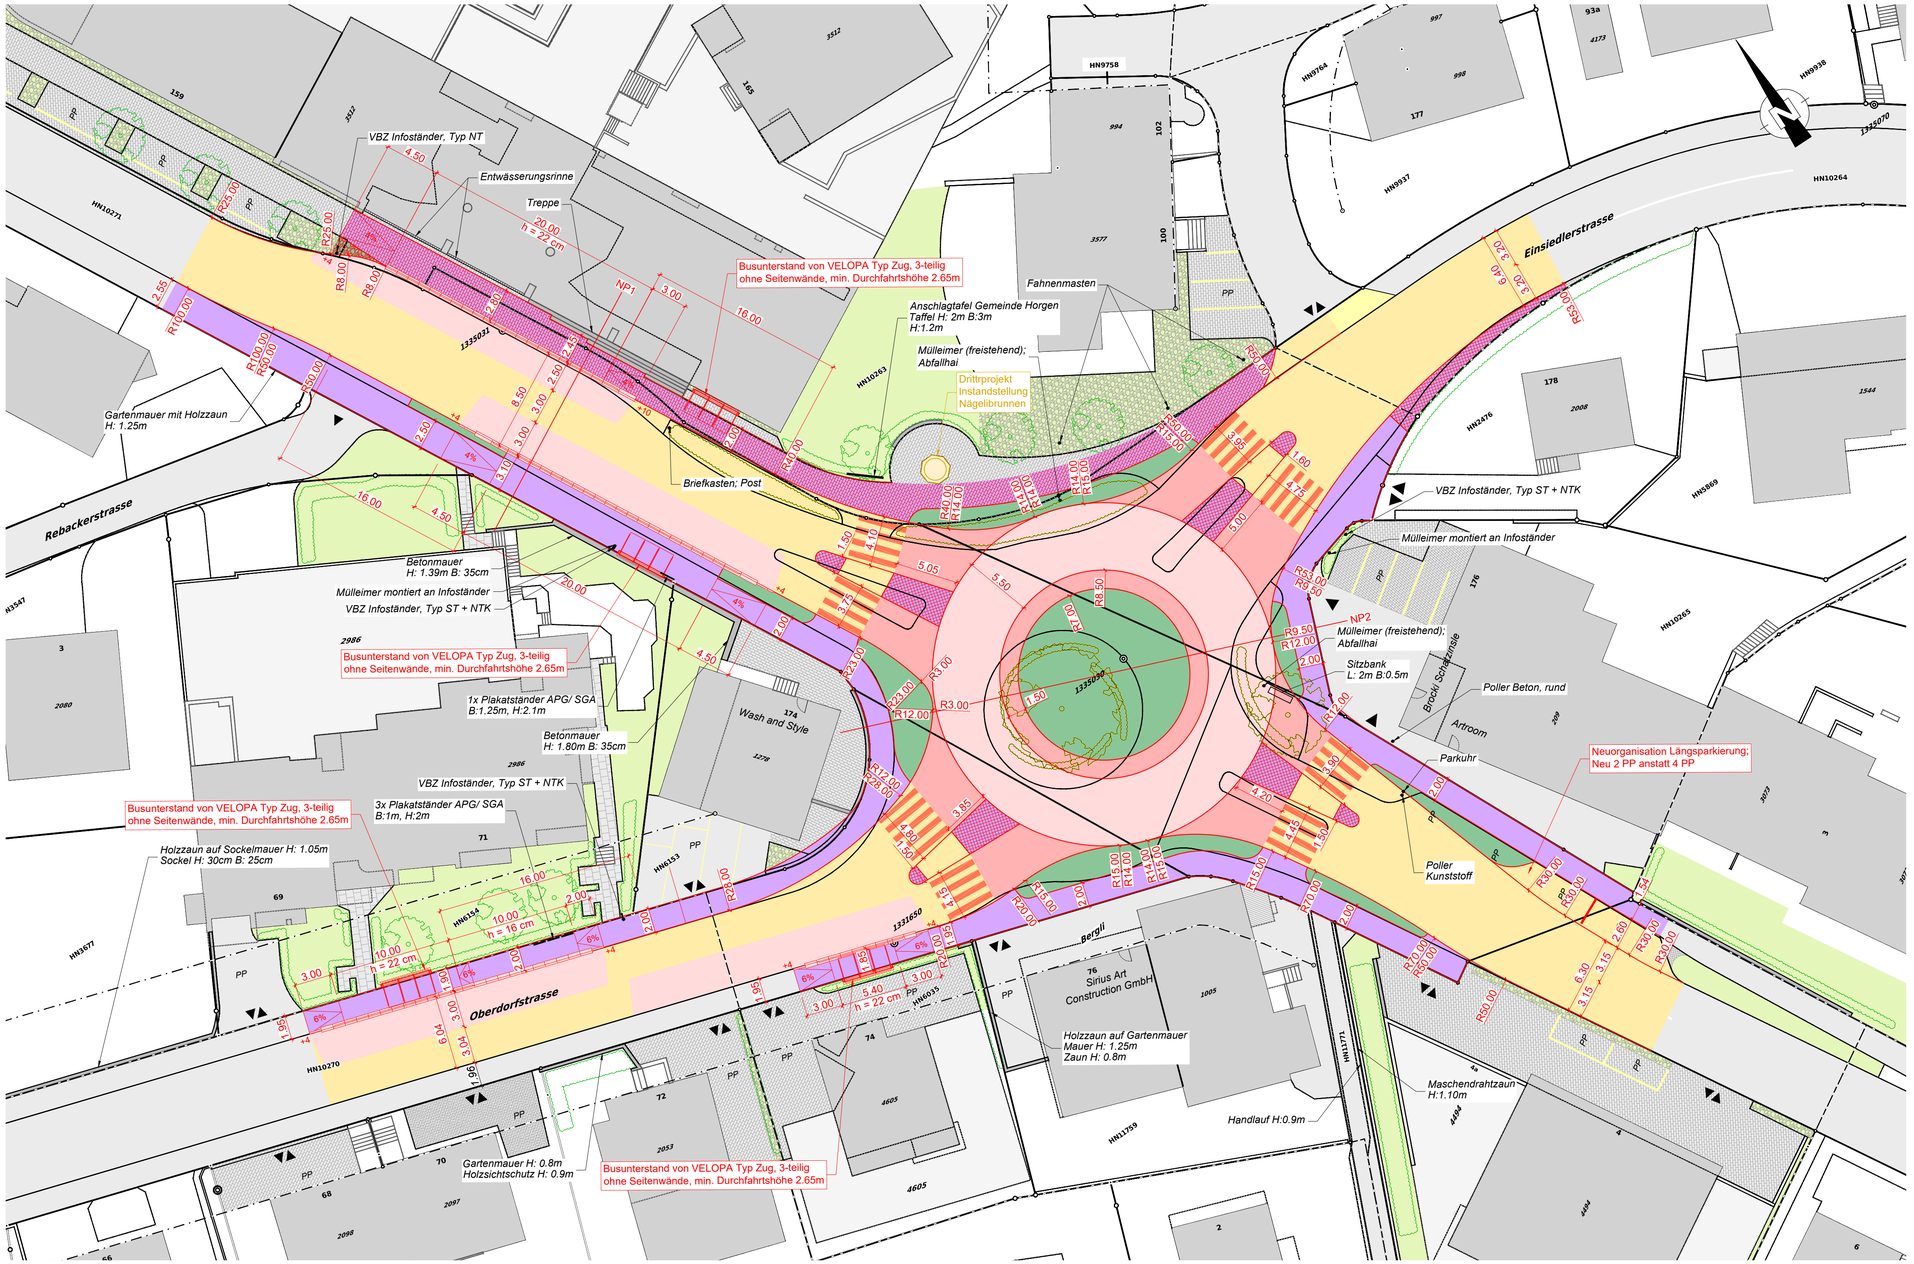
Format	42 x 84
EDV - Nr.	101 - Situation 1:250
Projekt - Nr.	Plan - Nr.
26.014	101