


DATUM	GEZ.	KONTR.	VIS.	MASSTAB	FORMAT	
09.08.2024	GAT	SDO		1:1000	126 x 29.7	W2524.005

Oberrieden

Tannenbach (Nr. 4.0), Cholenmoosbach (Nr. 7.0)
und Rütibach (Nr. 7.1)

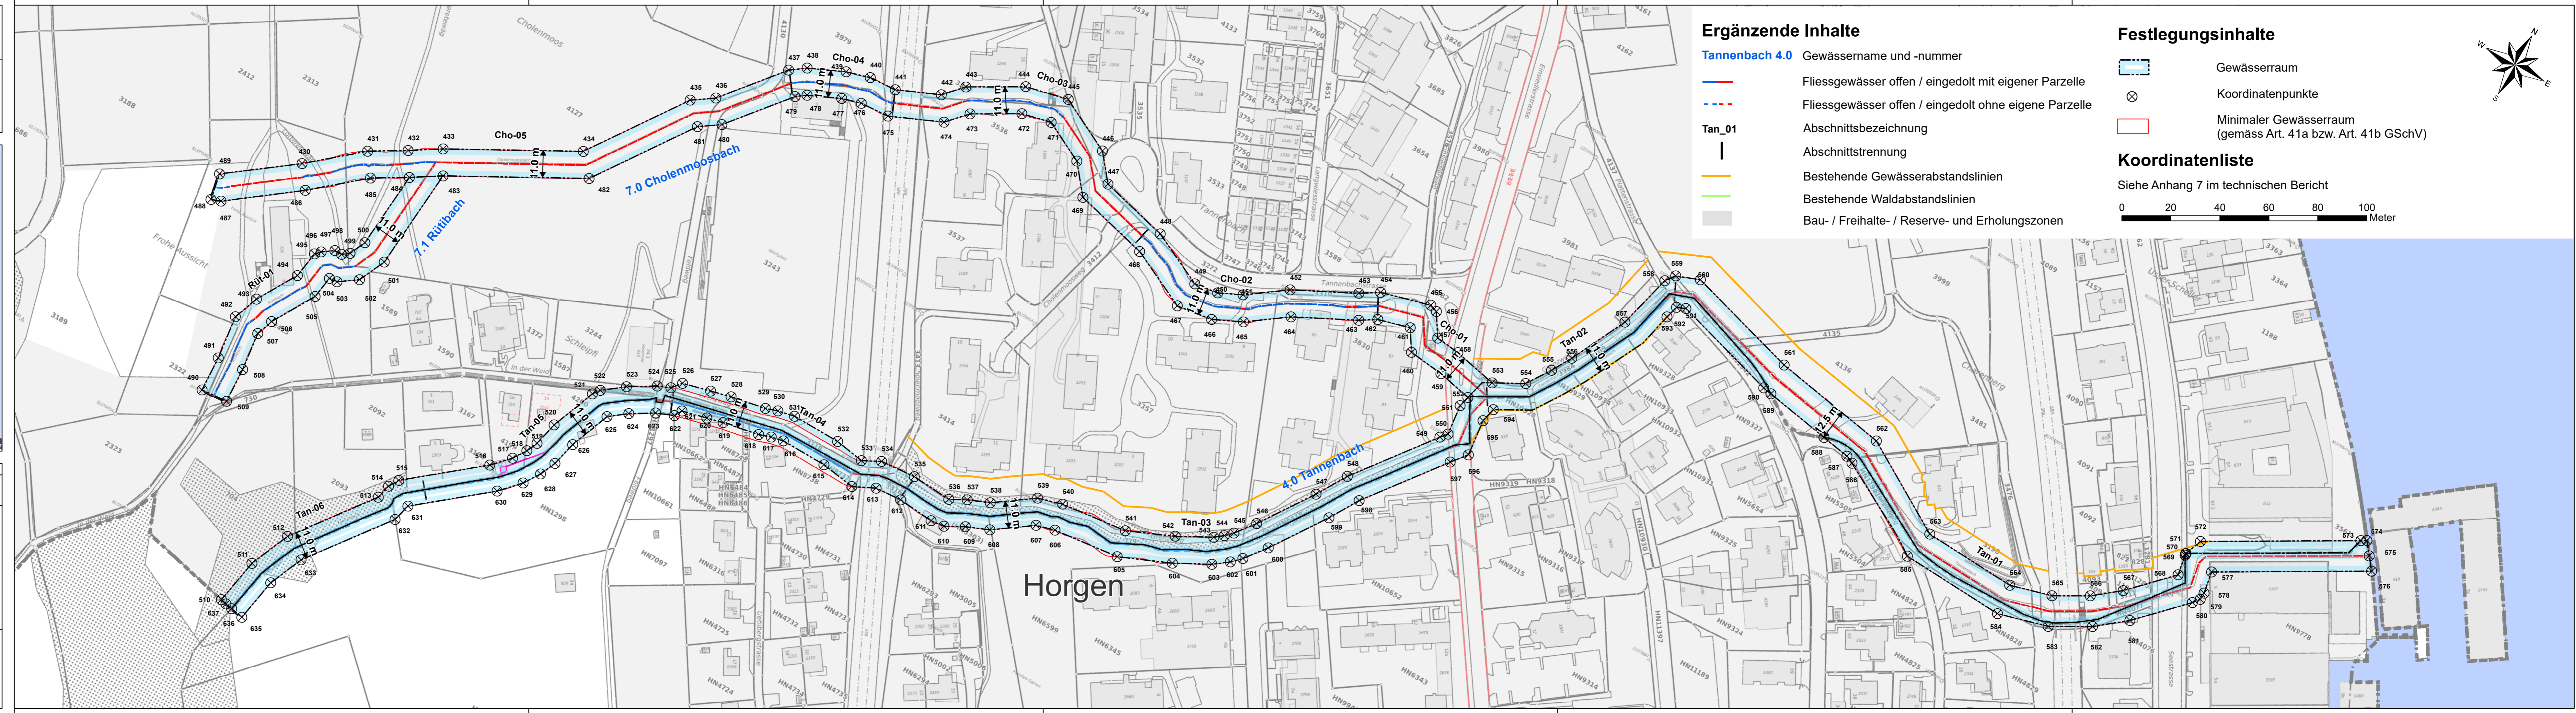

- ### Ergänzende Inhalte
- Tannenbach 4.0** Gewässername und -nummer
 - Fließgewässer offen / eingedolt mit eigener Parzelle
 - - - Fließgewässer offen / eingedolt ohne eigene Parzelle
 - Tan_01** Abschnittsbezeichnung
 - | Abschnittstrennung
 - Bestehende Gewässerabstandslinien
 - Bestehende Waldabstandslinien
 - Bau- / Freihalte- / Reserve- und Erholungszonen

- ### Festlegungsinhalte
- ▭ Gewässerraum
 - ⊗ Koordinatenpunkte
 - ▭ Minimaler Gewässerraum (gemäss Art. 41a bzw. Art. 41b GSchV)
- ### Koordinatenliste
- Siehe Anhang 7 im technischen Bericht
- 0 20 40 60 80 100 Meter

