



horgen

GEMEINDE

Horgen

ABSCHNITT

PROJEKT

Bockenbach Horgen
Offenlegung und Aufwertung
(Ökologische Ersatzmassnahme)

PLAN

Sondagen

1:500

Vorstudien

Vorprojekt


Bauprojekt

Auflageprojekt

Ausführungsprojekt

Ausgeführtes Werk

ÜBERSICHT:

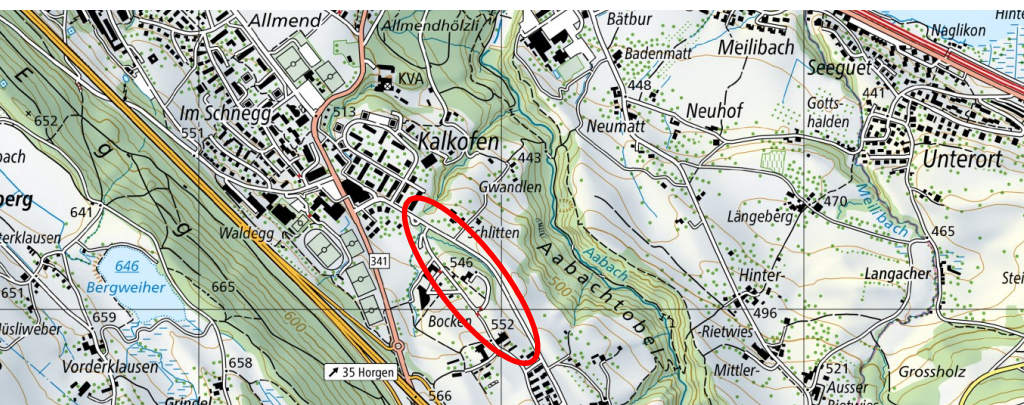

PROJEKTVERFASSER:

**Hunziker, Zarn & Partner**
Ingenieurbüro für Fluss- und Wasserbau
Schachenallee 29, 5000 Aarau
Telefon: 062 823 94 61, Email: info@hzp.ch

PROJEKT-NR. A-1404

FORMAT : 840 x 297mm

NAME

MA

DATUM

22.08.2022

PROJEKT

GEZEICHNET

BRU

06.03.2026

GEPRÜFT

MA

06.03.2026

ÄNDERUNGEN

INDEX

A

-

-

B

-

-

C

-

-


FREIGABE

-

-

PLAN NR. A-1404.B

AUFTRAGGEBER: Zweckverband für Abfallverwertung
im Bezirk Horgen
Zugerstrasse 165
8810 Horgen

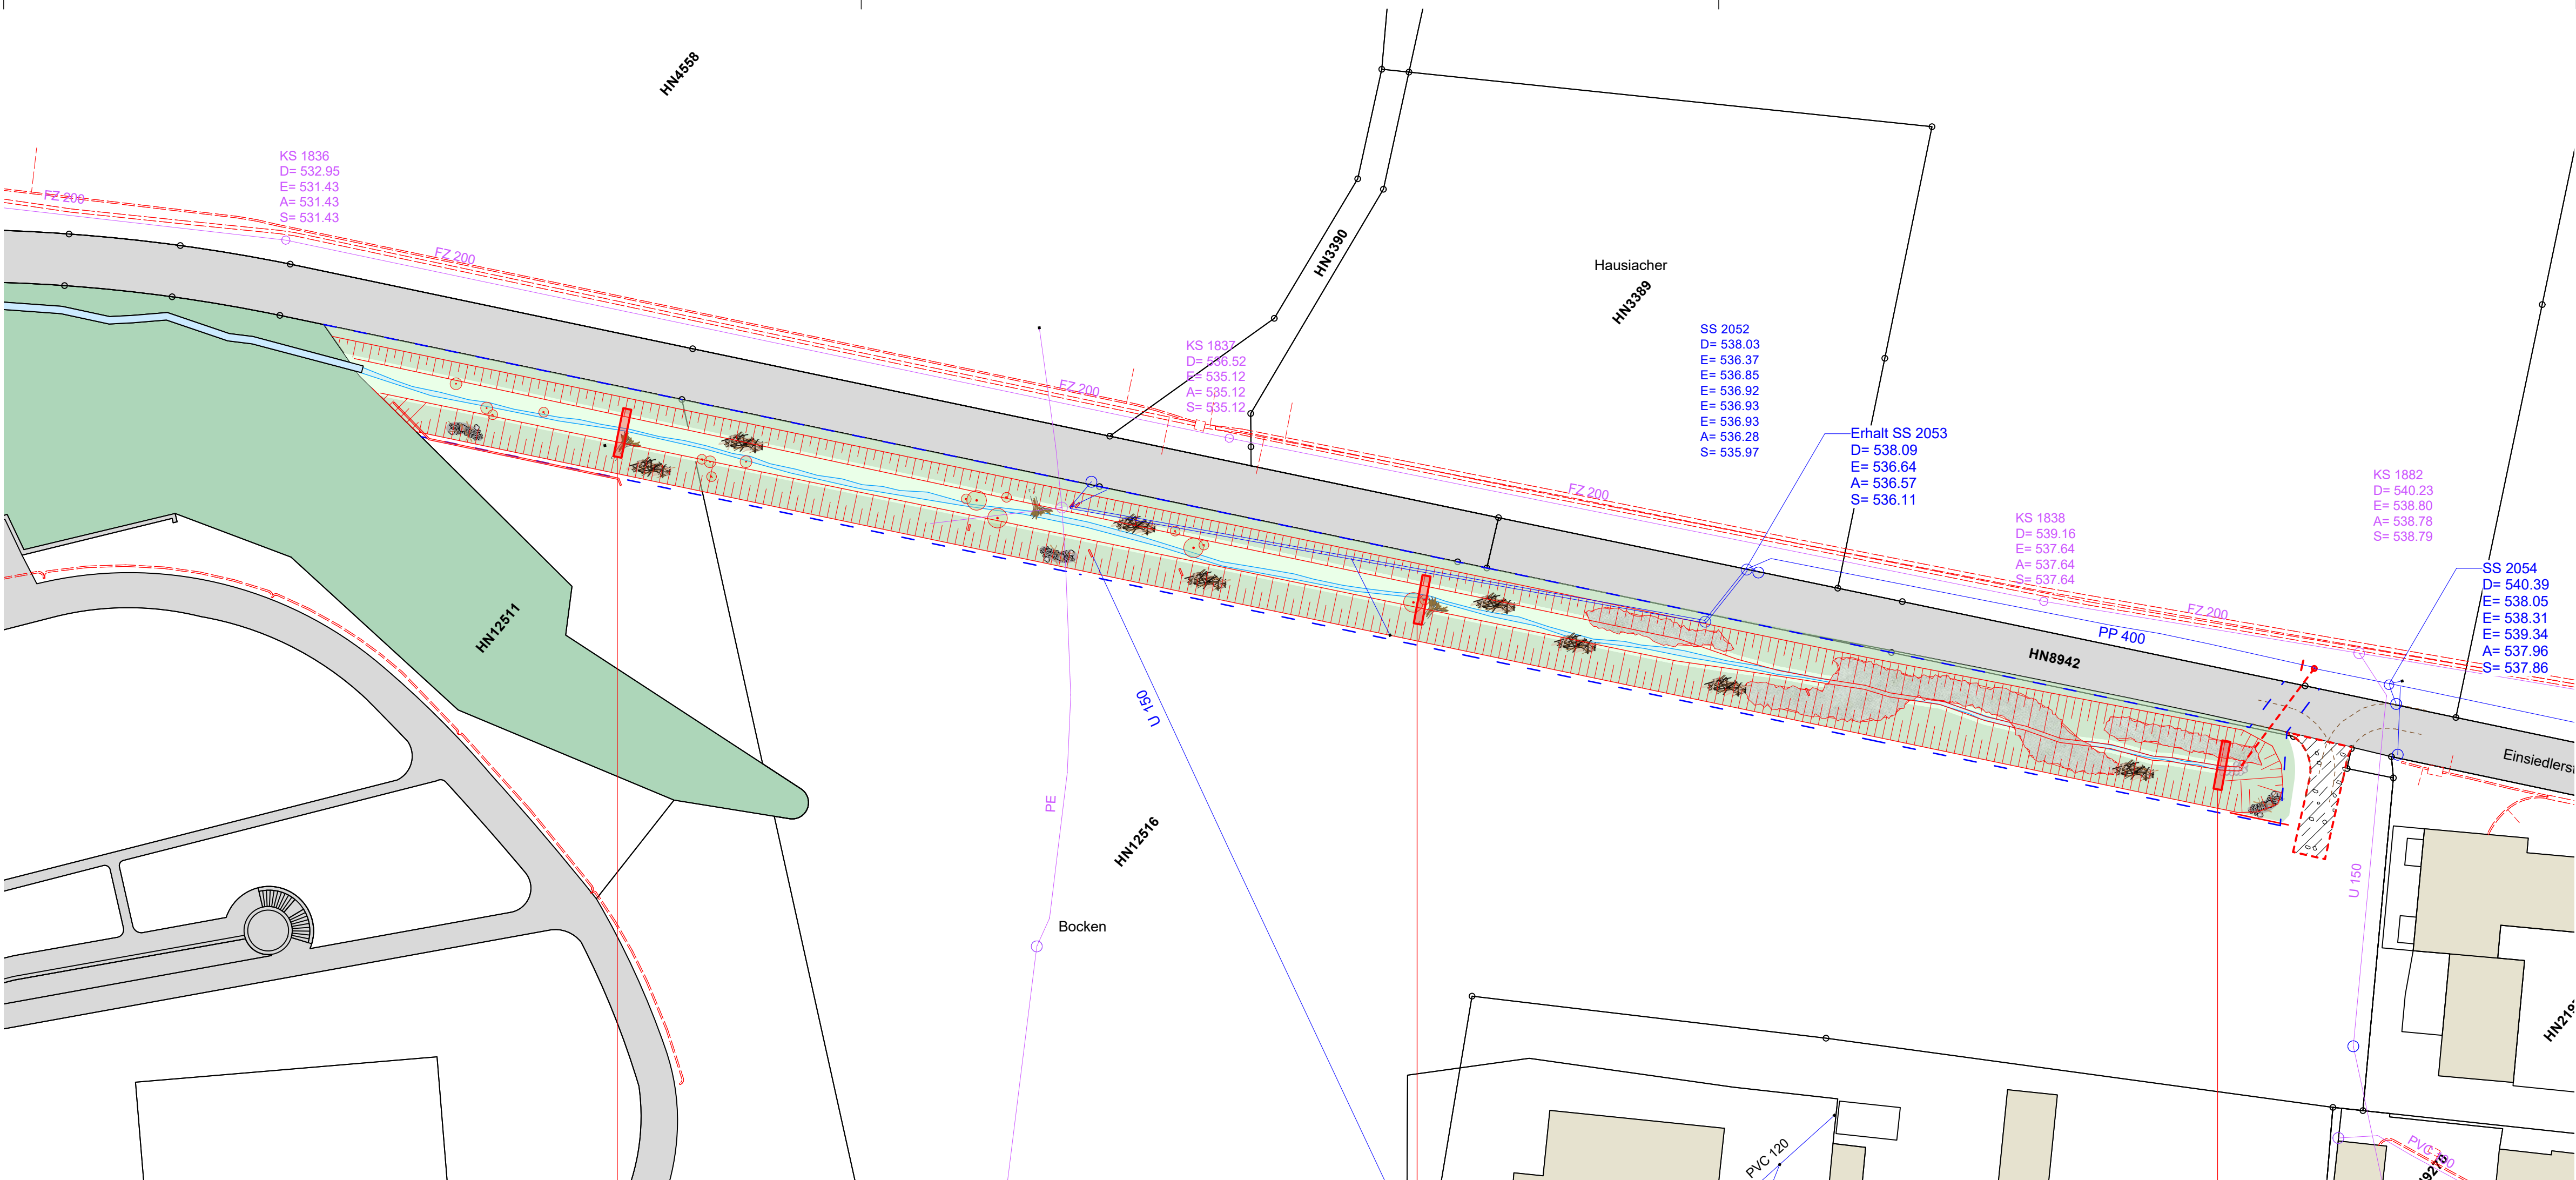

Legende

Elemente bestehend

- Gebäude
- Strassen
- Parzellengrenzen
- Wald

Werkleitungen bestehend

- best. Kanalisation
- best. Meteorwasser
- best. Elektroleitung
- Abbruch best. Leitung

Elemente geplant

- Schotterrasen
- Gewässerraum
- Hochstaudenwiese
- Wiese extensiv
- Totholzstruktur
- Lesesteinhaufen
- Wurzelstock
- Sohlensicherung aus Holz
- neue Anbindung Drainageleitung
- neues Ufergehölz
- Heckenpflanzung



Sondagenschlitz 1
geplante Sohlenlage = -0.6m



Sondagenschlitz 2
geplante Sohlenlage = -1.0m



Sondagenschlitz 3
geplante Sohlenlage = -2.8m



0-20cm
Oberboden

20-50cm
Unterboden

50-100cm
sehr feines Material (Silt, Ton)

100-150cm
sehr feines Material (Silt, Ton),
wenig Steine d=ca. 5-10cm

150-200cm
sehr feines Material (Silt, Ton),
stellenweise organisches Material



0-20cm
Oberboden

20-50cm
Unterboden

50-150cm
sehr feines Material (Silt, Ton)
mit vereinzelt Steinen < 5cm

150-250cm
sehr feines Material (Silt, Ton)
mit wenige Steinen > 5cm



0-20cm
Oberboden

20-50cm
Unterboden

50-250cm
sehr feines Material (Silt, Ton)
wenig Steinen < 10cm